



Il piano terra - L'integrazione tra scuola e comunità

L'idea progettuale per il nuovo Polo scolastico nasce dall'aggregazione per intersezione di tre "scatole" a pianta quadrata. Dei tre volumi, due sono "svuotati" da corti aperte al cielo, attorno alle quali si articolano gli spazi della scuola dell'infanzia e della scuola elementare - al piano terra - e della scuola media - al piano primo. Il terzo quadrato ospita, al piano terra, le funzioni collettive quali la mensa e la palestra e la parte amministrativa, mentre alla quota del primo livello si trovano una palestra e un giardino didattico a cielo aperto. Questo volume, mediante un ingresso dedicato ed apposite chiusure, può funzionare autonomamente dal resto dell'edificio in caso di attività extrascolastiche.

In posizione baricentrica si trova l'agorà: sviluppata su due livelli - messi in comunicazione dal doppio volume d'ingresso -, è il luogo simbolico d'incontro tra la scuola e la comunità, il cuore funzionale della scuola e il centro di distribuzione dei percorsi orizzontali e verticali. All'interno dell'agorà si iscrive la biblioteca-auditorium, generalmente utilizzato come spazio per lo studio informale ma all'occorrenza separabile dall'agorà per ospitare spettacoli, proiezioni, lezioni, assemblee etc.

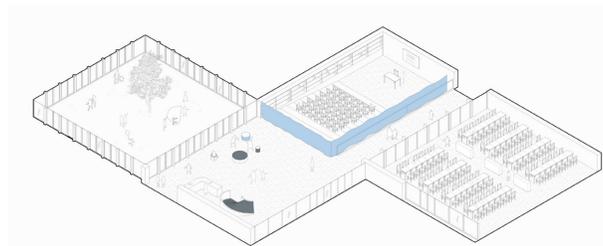

Spazio comune_ configurazione lezione, assemblea, evento...

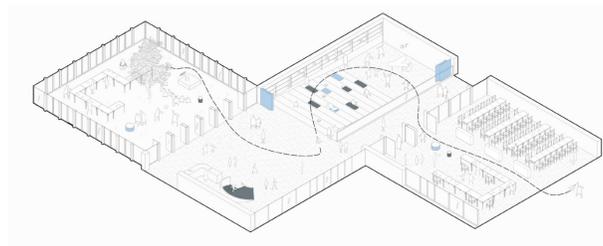

Spazio comune_svago




1 Tutti in aula, utilizzo principale delle aule dei laboratori e della palestra. Alcuni professori potranno utilizzare la sala professori e la sala colloqui con i genitori.



2 Ricreazione, utilizzo degli spazi collettivi, dei corridoi, delle aule, dell'atrio, della palestra a cielo aperto, della biblioteca e delle corti.



3 Pomeriggio e sera, uso misto e civic center uso della biblioteca- Auditorium, dell'Agorà, della corte centrale, della palestra da parte del quartiere. Uso dei laboratori da parte degli studenti per lezioni pomeridiane.

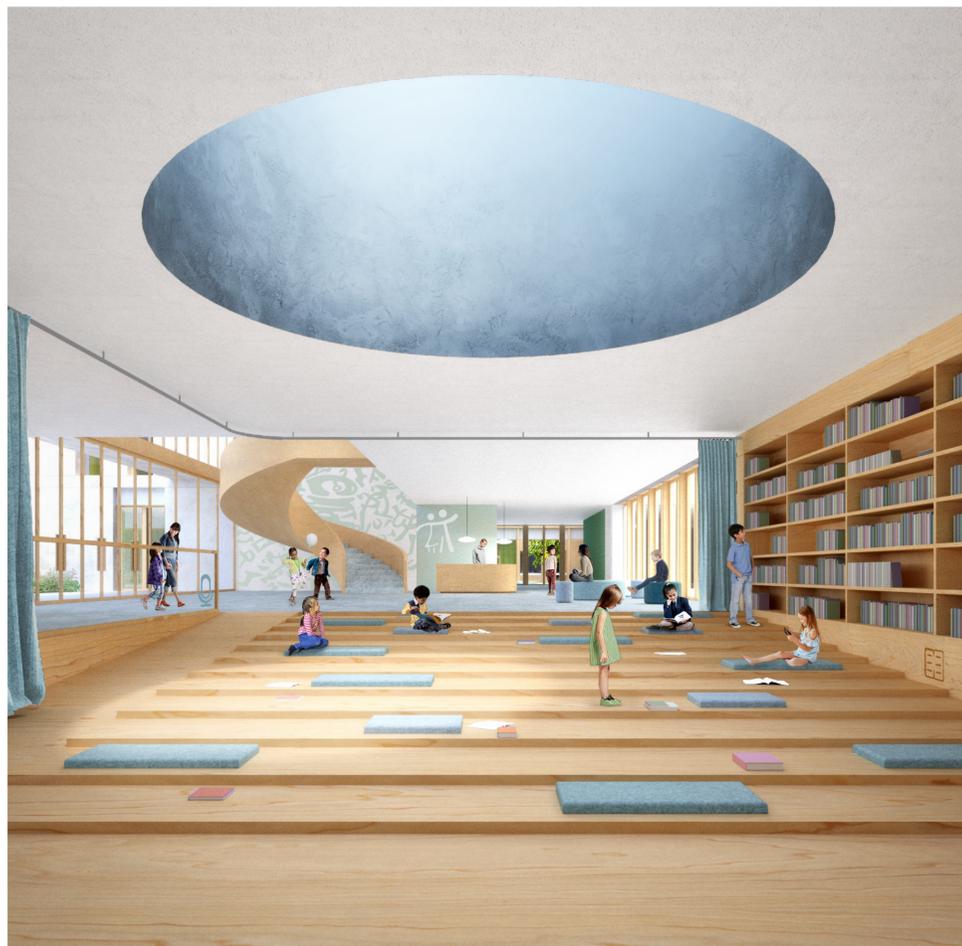

Agorà - Biblioteca / Auditorium

LEGENDA

ATTIVITÀ COLLETTIVE E COMPLEMENTARI (C.)

- C.1 palestra (463 m²)
- C.2 deposito palestra (13 m²)
- C.3 spogliatoio maschi (30 m²)
- C.4 spogliatoio insegnanti/arbitro (12 m²)
- C.5 spogliatoio femmine (30 m²)
- C.6 sala da pranzo (320 m²)
- C.7 cucina/porzionamento (56 m²)
- C.8 spogliatoio cucina (7 m²)
- C.9 dispensa (20 m²)
- C.10 sala d'attesa (77 m²)
- C.11 sala professori (44 m²)
- C.12 sala colloqui (13 m²)
- C.13 vice presidenza (14 m²)
- C.14 presidenza (16 m²)
- C.15 servizi igienici amministrazione (10 m²)
- C.16 segreteria (36 m²)
- C.17 servizi igienici (4 m²)
- C.18 infermeria (9 m²)
- C.19 archivio (15 m²)
- C.20 deposito/control room (12 m²)
- C.21 biblioteca/auditorium (125 m²)
- C.22 agorà (255 m²)
- C.23 bidelleria (12 m²)

SCUOLA DELL'INFANZIA (I.)

- I.1 sala da pranzo (90 m²)
- I.2 cucina (30 m²)
- I.3 dispensa (13 m²)
- I.4 spogliatoio cucina (12 m²)
- I.5 spogliatoio insegnanti (12 m²)
- I.6 infermeria (14 m²)
- I.7 lavanderia (10 m²)
- I.8 deposito (11 m²)
- I.9 servizi igienici e lavabi (5 m²)
- I.10 spogliatoio (10 m²)
- I.11 atelier (66 m²)
- I.12 agorà (218 m²)

SCUOLA ELEMENTARE (2.)


- E.1 aula attività intercorso (50 m²)
- E.2 servizi igienici (4m²)
- E.3 aula attività normali (50 m²)

SPAZI TECNICI (T.)


- T.1 caveau
- T.2 scala antincendio

SCHEMA FUNZIONALE

- spazi collettivi
- servizi
- sezioni scuola dell'infanzia
- aule scuola elementare

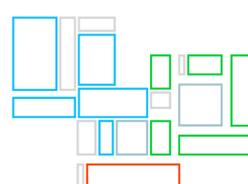

Pianta Piano Terra 1:300

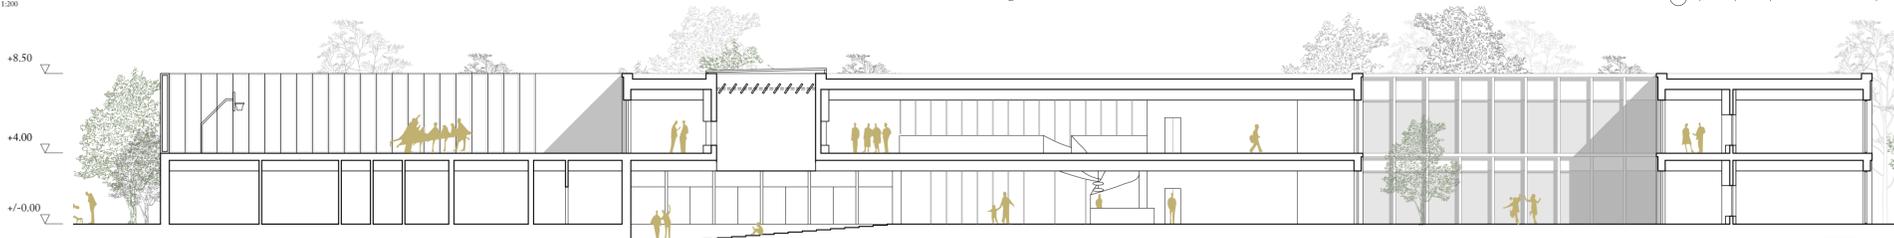

Sezione AA 1:200

