



ANNO SCOLASTICO
Il progetto è studiato per ospitare attività diverse a seconda dell'orario del giorno della settimana. Durante l'anno scolastico, infatti, gli edifici non saranno attivi solo durante l'attività didattica, ma potranno aprirsi al resto della cittadinanza anche nel resto del tempo. Durante la mattina gli studenti sono al centro del programma: la palestra ospita le ore di educazione fisica delle due scuole primaria e secondaria di primo grado, l'auditorium viene utilizzato per piccole assemblee e presentazioni, vicino agli uffici si ricava, all'interno della biblioteca, un'area per lo studio individuale mentre lo spazio mostre ospita le ore di educazione musicale. Nel pomeriggio la palestra rimane a disposizione delle associazioni sportive del quartiere mentre l'auditorium rimane a disposizione dei ragazzi per corsi di teatro, dizione e rappresentazione. La biblioteca e lo spazio mostre si aprono alla cittadinanza per ospitare studenti più grandi o di altre scuole e piccole esposizioni organizzate anche dagli stessi alunni. La sera sono gli spazi prettamente pubblici a rimanere attivi, oltre all'appartamento del custode, per avvenimenti sportivi e spettacoli teatrali o cinematografici. Nel fine settimana il parcheggio si trasforma nel mercato cittadino con la possibilità di usare la mensa come spazio per mangiare e cucinare i prodotti in vendita.

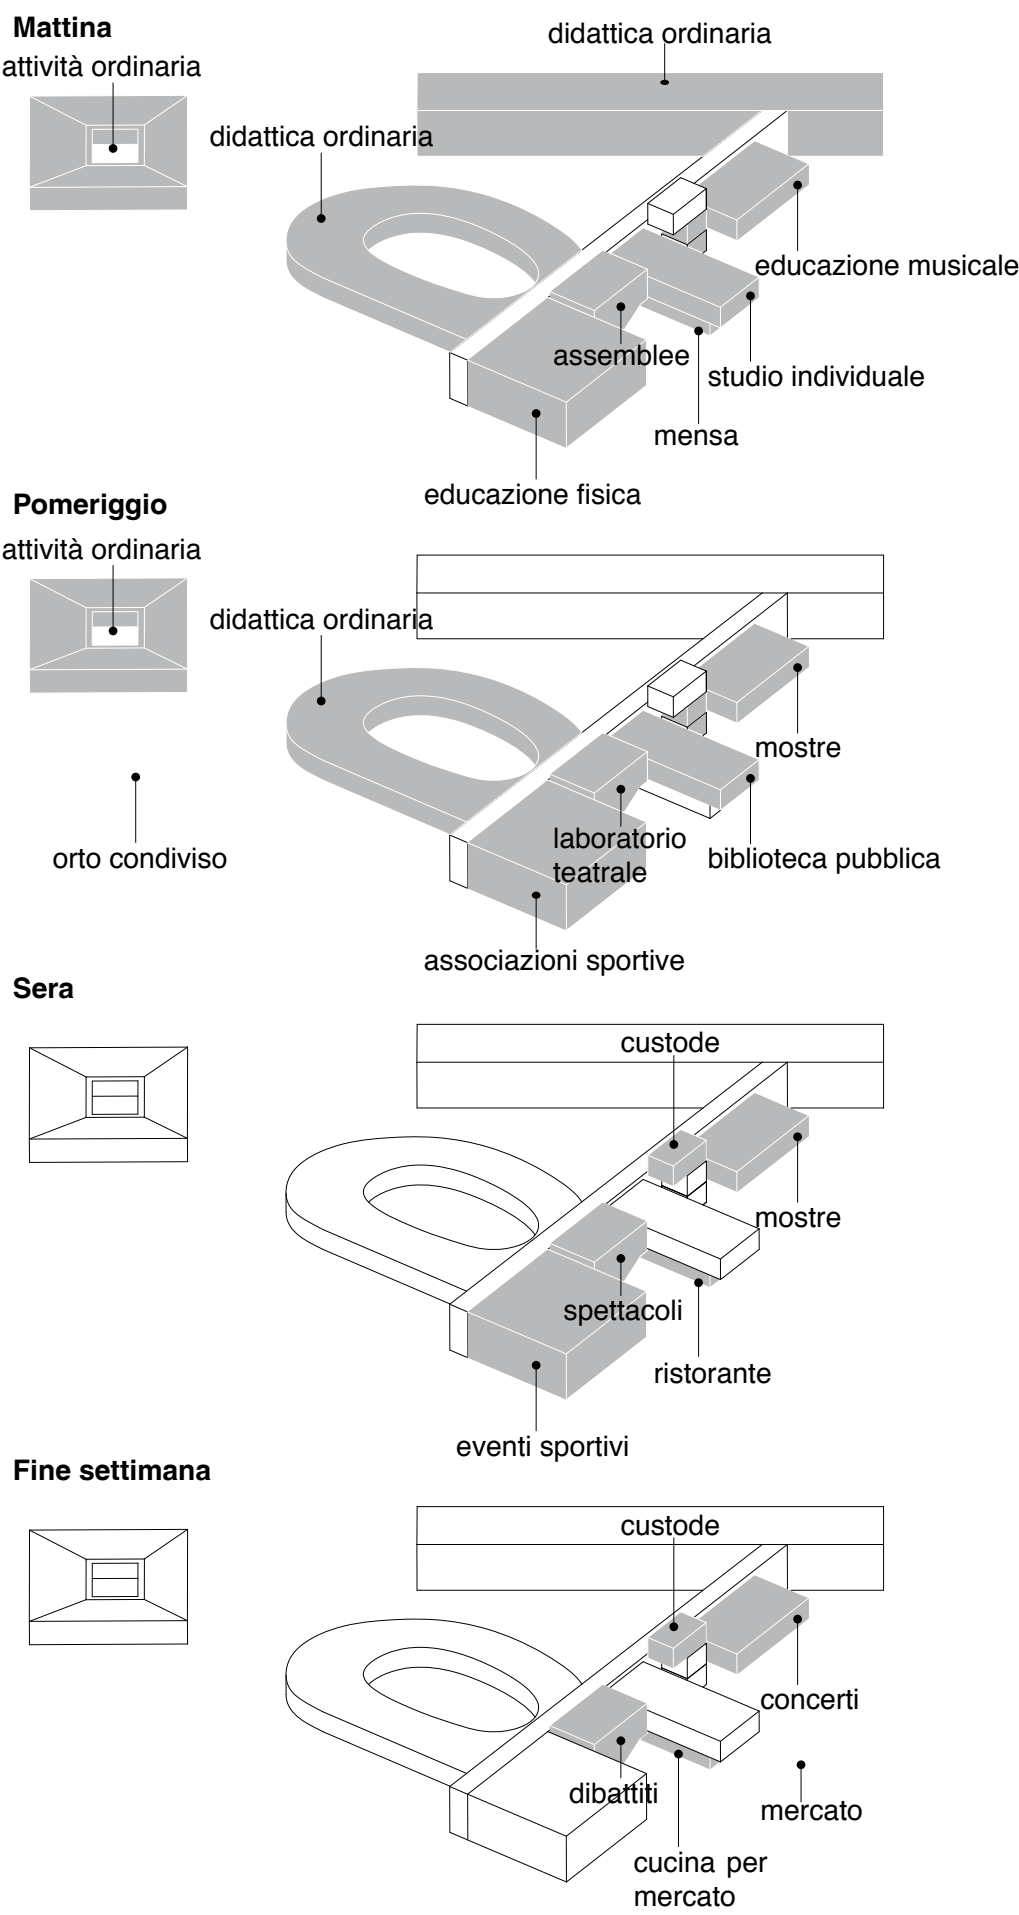

PERIODO ESTIVO
L'anno scolastico rappresenta solamente tre quarti dell'anno solare. La flessibilità delle strutture, dell'arredo e degli impianti, ma anche il pacchetto tecnologico (soprattutto nelle parti massive), rendono possibile la fruibilità del complesso durante tutto il periodo estivo. In particolare le pareti flessibili e gli arredi mobili rendono possibile trasformare la scuola dell'infanzia e la scuola primaria in centri estivi per bambini di età differenti. Grazie alla possibilità di riconfigurazione della scuola secondaria di primo grado sarà possibile ignorare la configurazione basata sulle classi per ospitare corsi di recupero in gruppi più o meno grossi ma anche corsi per adulti negli orari pomeridiani. La palestra, dimensionata secondo le normative CONI, potrà ospitare associazioni in ritiro provenienti da altre città, tornei estivi ed eventi sportivi. La cucina e gli uffici, grazie alla pianta libera, potranno trasformarsi rispettivamente in una piccola scuola di cucina ed un punto di informazioni turistiche.

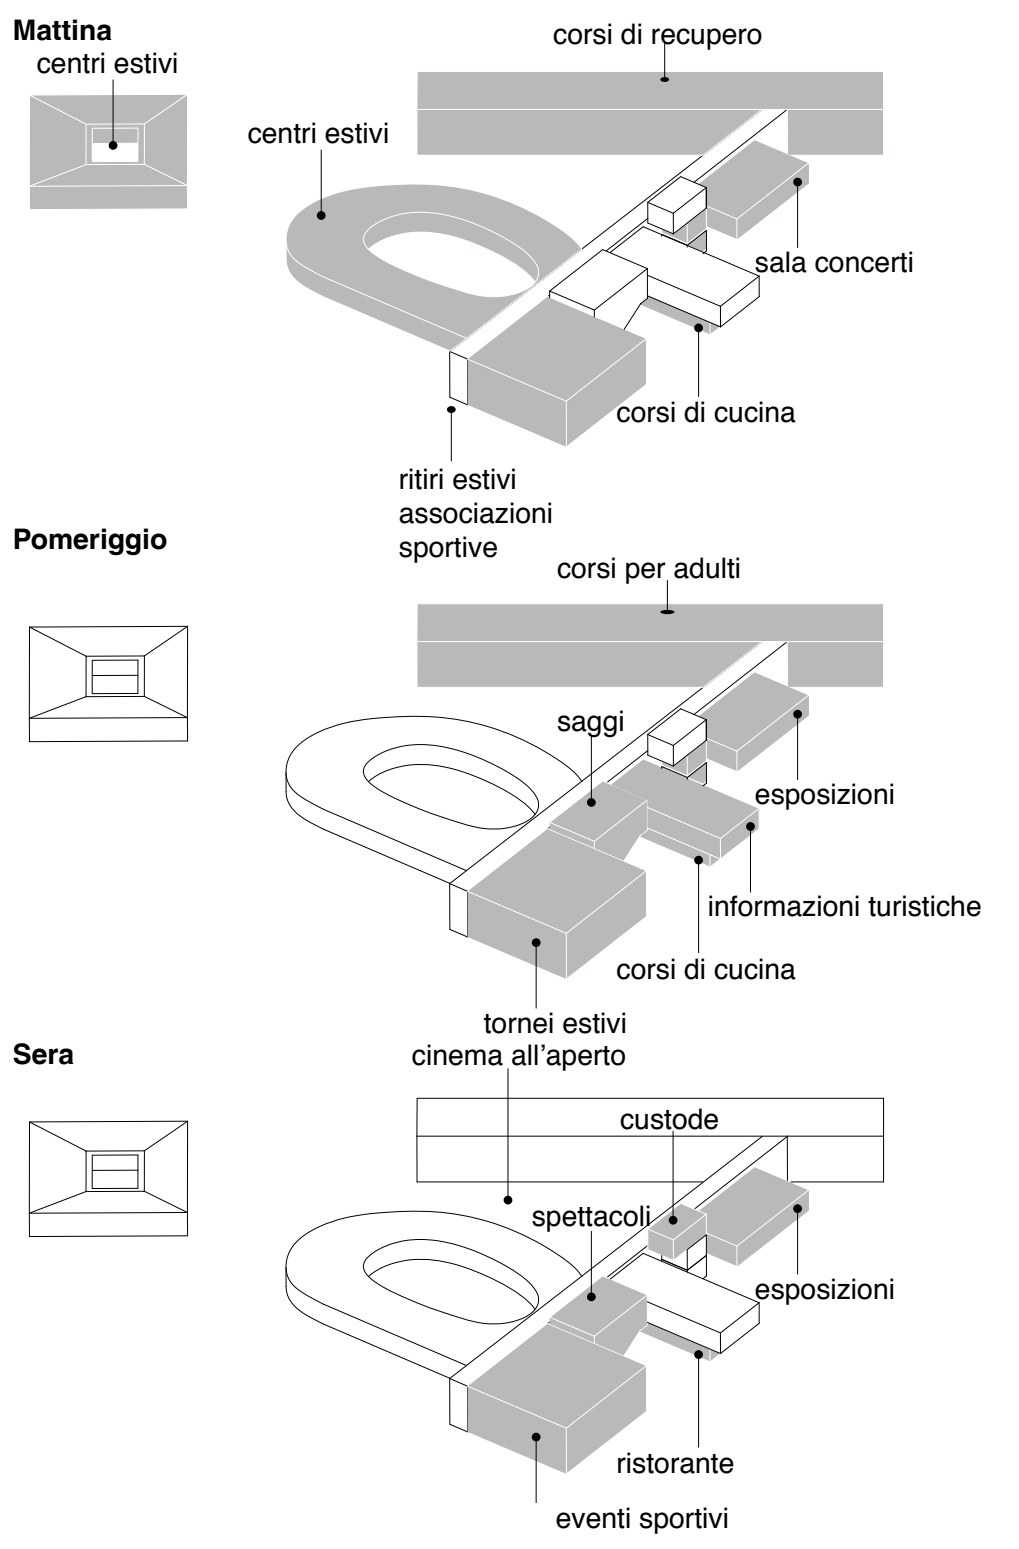


SUPERFICI LORDE
Edificio scuola dell'infanzia (90 alunni): **628 m²**
Edificio scuola primaria (250 alunni): **1218 m²**
Edificio scuola secondaria di primo grado (375 alunni): **1900 m²**
Edificio pubblico (comprendente funzioni di scuola primaria e secondaria di primo grado): **2260 m²**

SUPERFICI NETTE
(conformi a quanto previsto da D.M. 18/12/1975)

Scuola dell'infanzia		Scuola primaria	
A1.1) Attività a tavolino	160 m²	B1.1) Attività normali	450 m²
A1.2) Attività speciali	35 m²	B1.2) Attività intercorso	160 m²
A2) Attività libere	80 m²	B2.1) Attività integ. e parasc.	100 m²
A3.1) Spogliatoio	45 m²	B2.2) Mensa e relativi servizi	175 m²
A3.2) Locali lavabi e servizi	55 m²	B3.1) Biblioteca insegnanti	32 m²
A3.3) Deposito	15 m²	B3.2) Connettivo e servizi	410 m²
A4.1) Mensa	40 m²	B4) Palestra tipo A	45 m²
A4.2) Cucina, antucina etc	30 m²	B6) Direzione didattica	100 m²
A5.1) Stanza per l'assistenza	15 m²		
A5.2) Spogliatoio per insegnante	6 m²		
A5.3) Piccola lavanderia	4 m²		
A6) Connettivo e servizi	110 m²		

Scuola secondaria di primo grado			
C1.1) Attività normali	675 m²	C2.3) Mensa e relativi servizi	188 m²
C1.2) Attività speciali	300 m²	C3.1) Altro	75 m²
C1.3) Attività musicali	41 m²	C3.2) uffici ecc	157 m²
C2.1) Attività integ. e parasc.	225 m²	C3.3) connettivo e servizi	754 m²
C2.2) Biblioteca alunni	75 m²	C4) Palestra tipo A	330 m²
		C5) Alloggio per il custode	80 m²

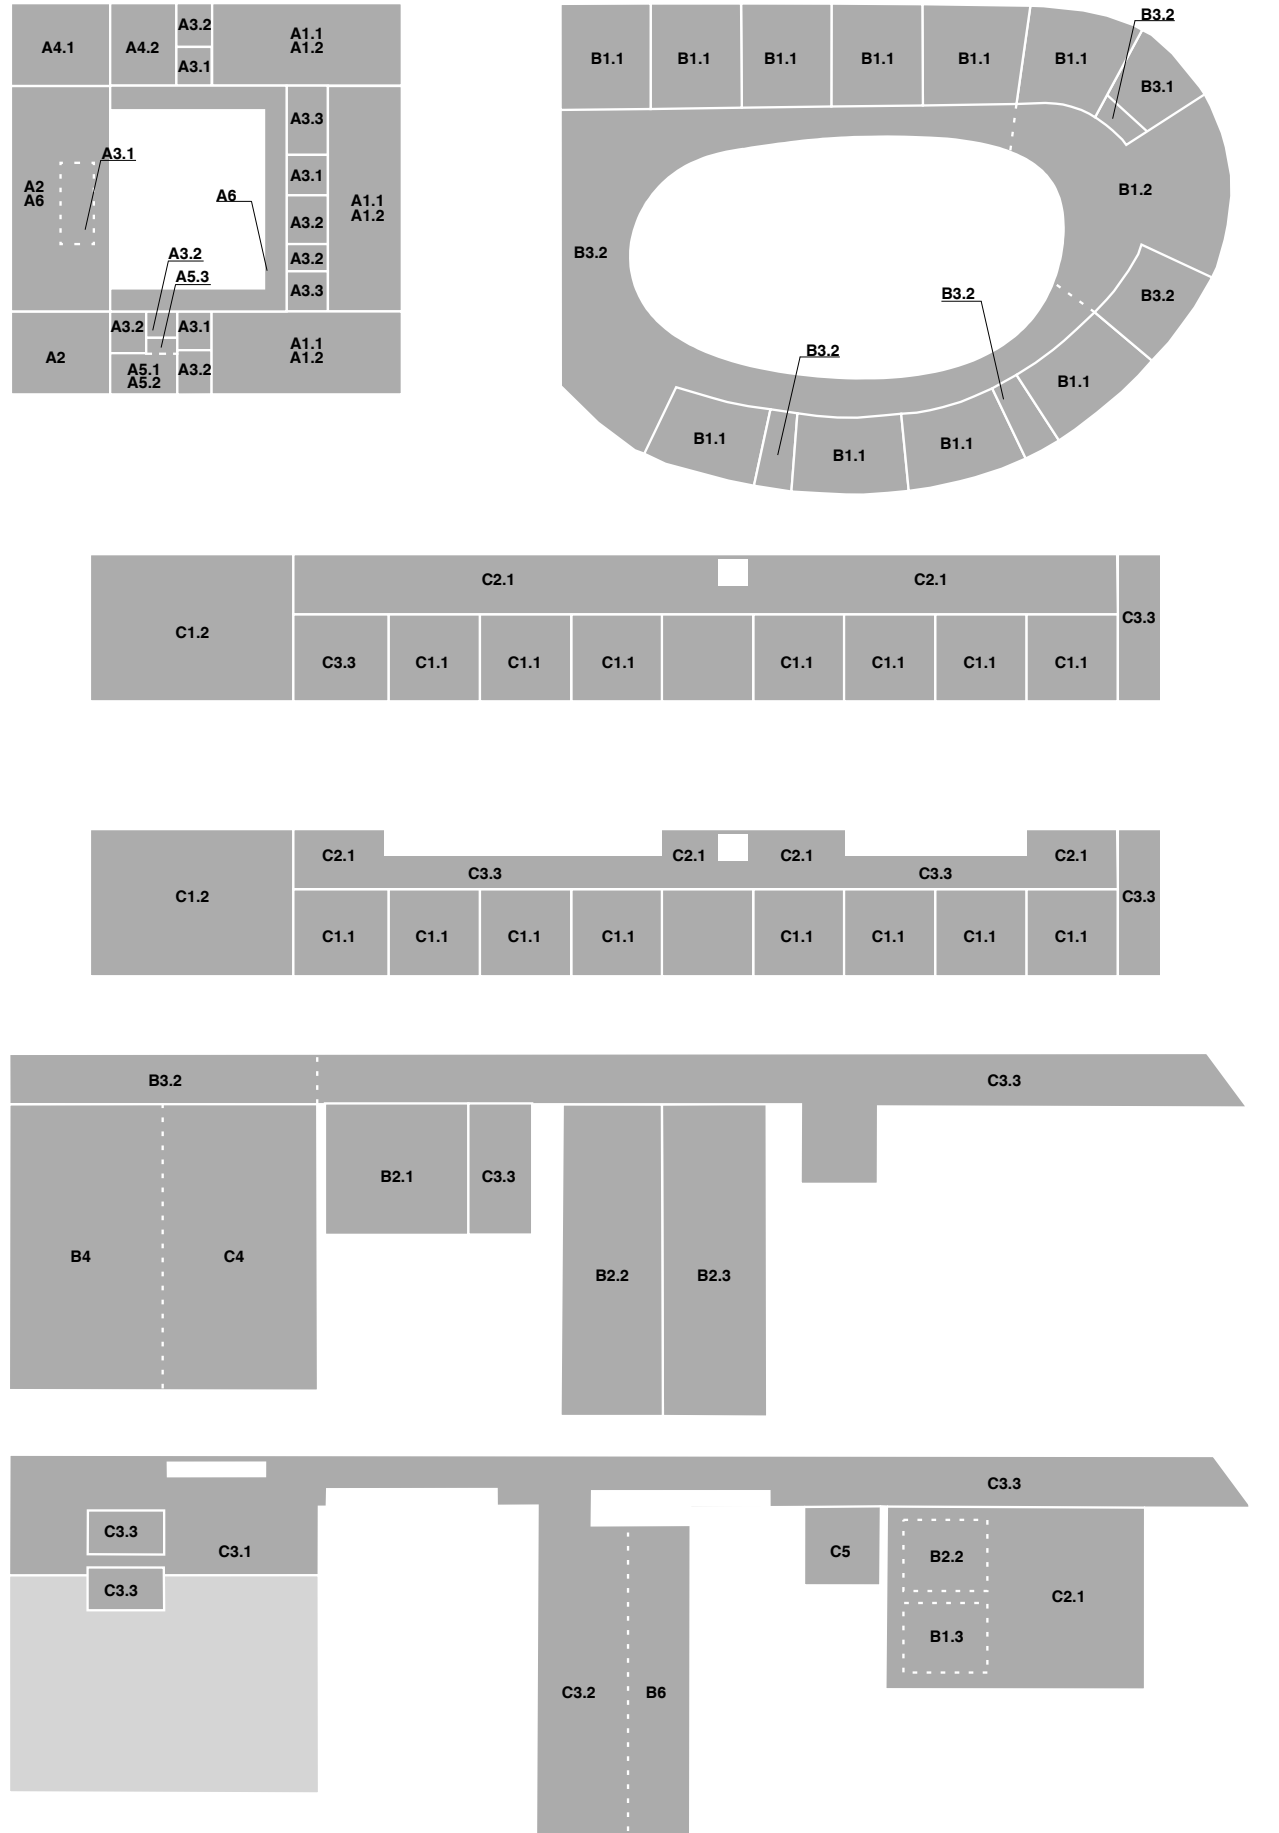

CAPIENZE MASSIME
In conformità di quanto previsto da :
D.M. 18/12/1975 in materia di edilizia scolastica
D.M. 26/08/1992 in materia di prevenzione incendi per l'edilizia scolastica
L. 2311/01/1996 in materia di collaudo delle strutture in cemento armato ed in acciaio
D.M. 19/08/1996 in materia di prevenzioni incendi in locali di pubblico spettacolo
D.P.R. 1/08/2011 recante semplificazione dei procedimenti relativi alla prevenzione incendi

Edificio scuola dell'infanzia: 93 persone
Edificio scuola primaria: 312 persone (di cui massimo 26 persone/aula)
Edificio scuola secondaria di primo grado: 468 persone (di cui massimo 26 persone/aula)
Palestra (campo da gioco): 134 persone
Palestra (spall): 132 persone
Auditorium: 154 persone
Spazio mostre: 280 persone
Mensa: 175 persone
Bar / guardaroba: 135 persone

