



CITTA' DI PALERMO

UFFICIO EDILIZIA SCOLASTICA

Costruzione Polo scolastico onnicomprensivo innovativo Area Sud
con la realizzazione di Poli Educativi Territoriali Permanenti.

Allegato n°2

Scala:

Oggetto:


Estratto di mappa catastale
Area del lotto
Dati catastali

R.U.P.:

Arch. Roberta Romeo






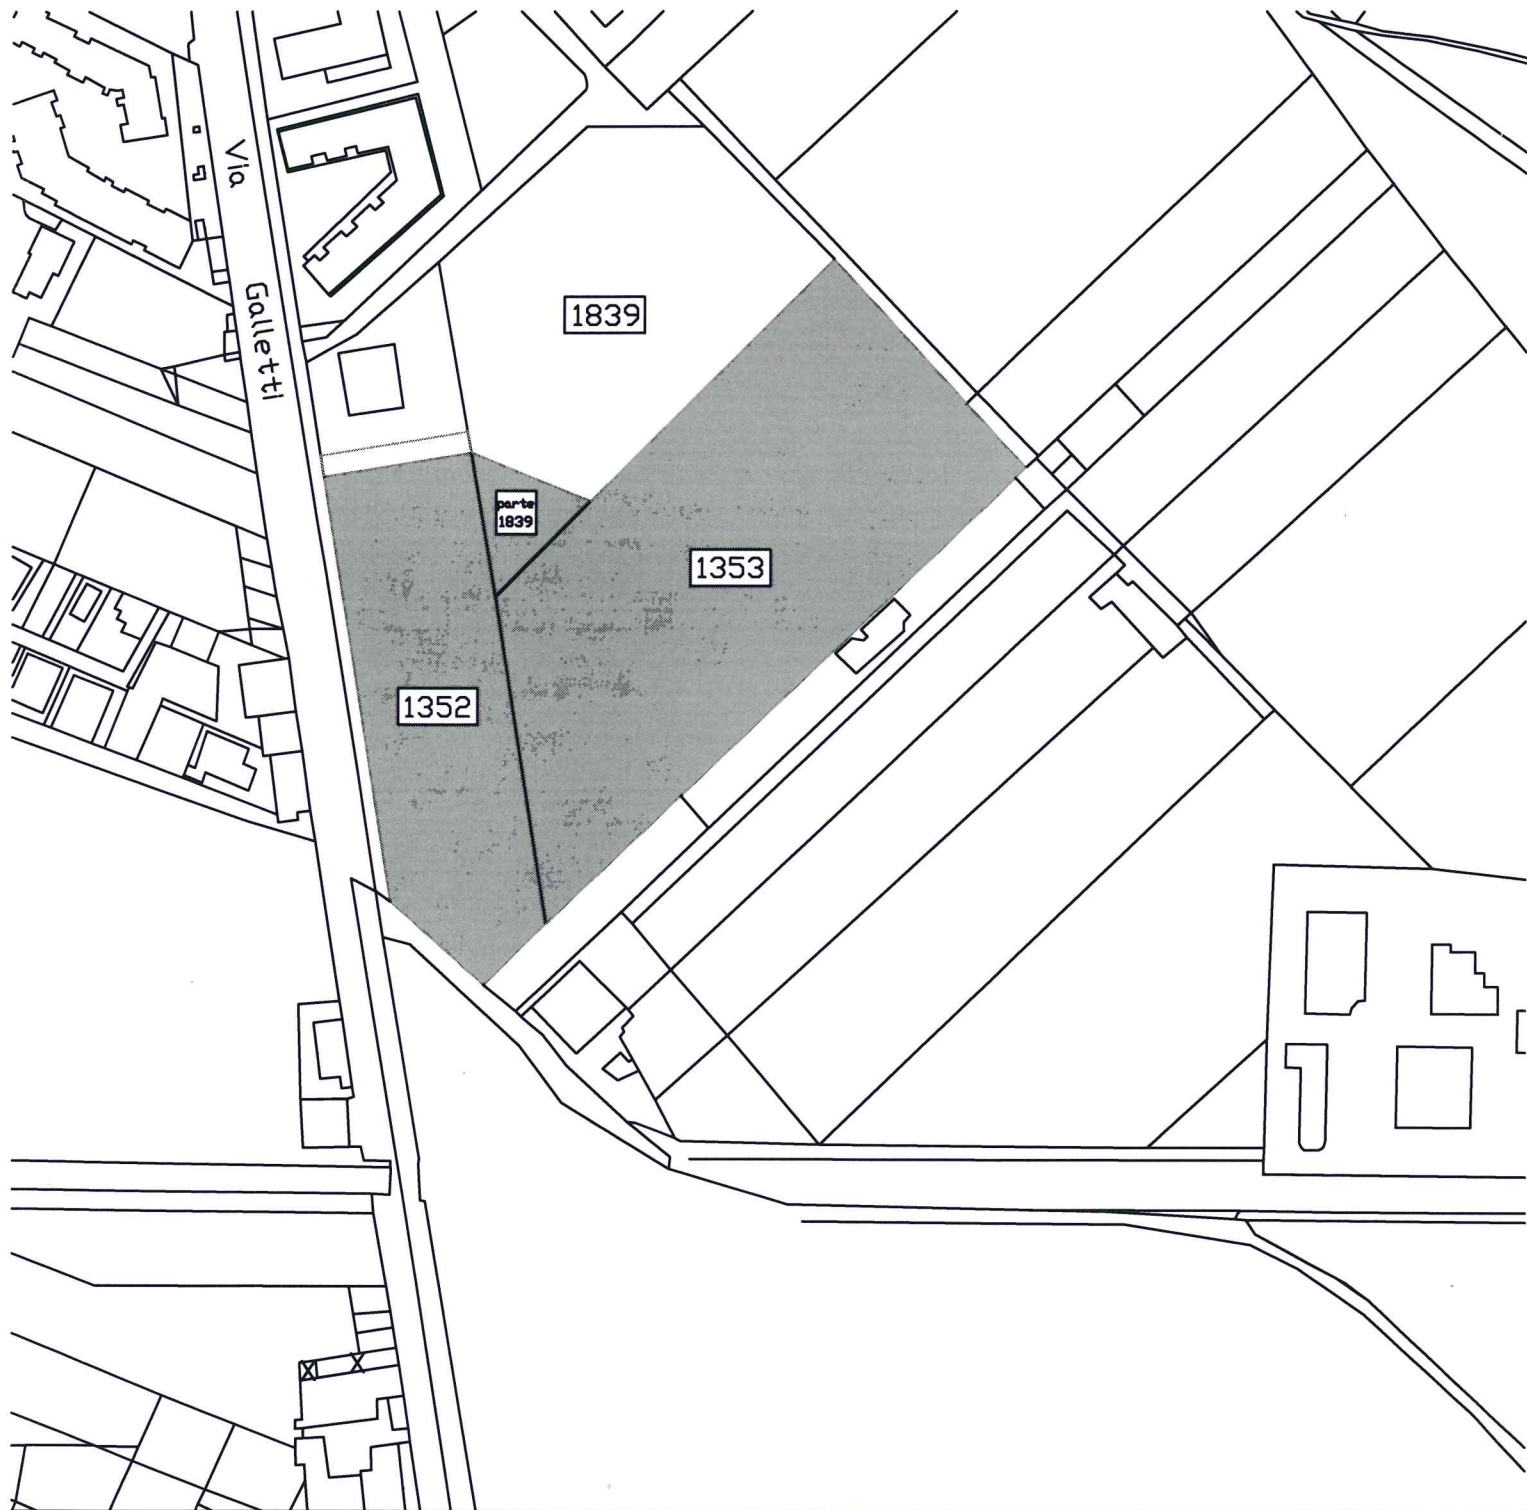

oglio 94

cala 1:2000

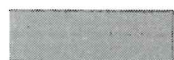

Area del lotto

Costruzione Polo scolastico onnicomprensivo innovativo Area Sud (via Galletti) con la realizzazione di Poli Educativi Territoriali Permanenti

Dati catastali del suolo

Foglio	Particella	mq.	
94	1839	565	quota
94	1352	5.172	intera
94	1353	10.963	intera
Sup. Tot.:		16.700	