



CITTA' DI PALERMO

UFFICIO EDILIZIA SCOLASTICA

Costruzione Polo scolastico onnicomprensivo innovativo Area Sud
con la realizzazione di Poli Educativi Territoriali Permanenti.

Allegato n°3

Scala: 1:2000


Oggetto:

Rete fognaria
Rete acquedotto
Rete gas

R.U.P.:

Arch. Roberta Romeo



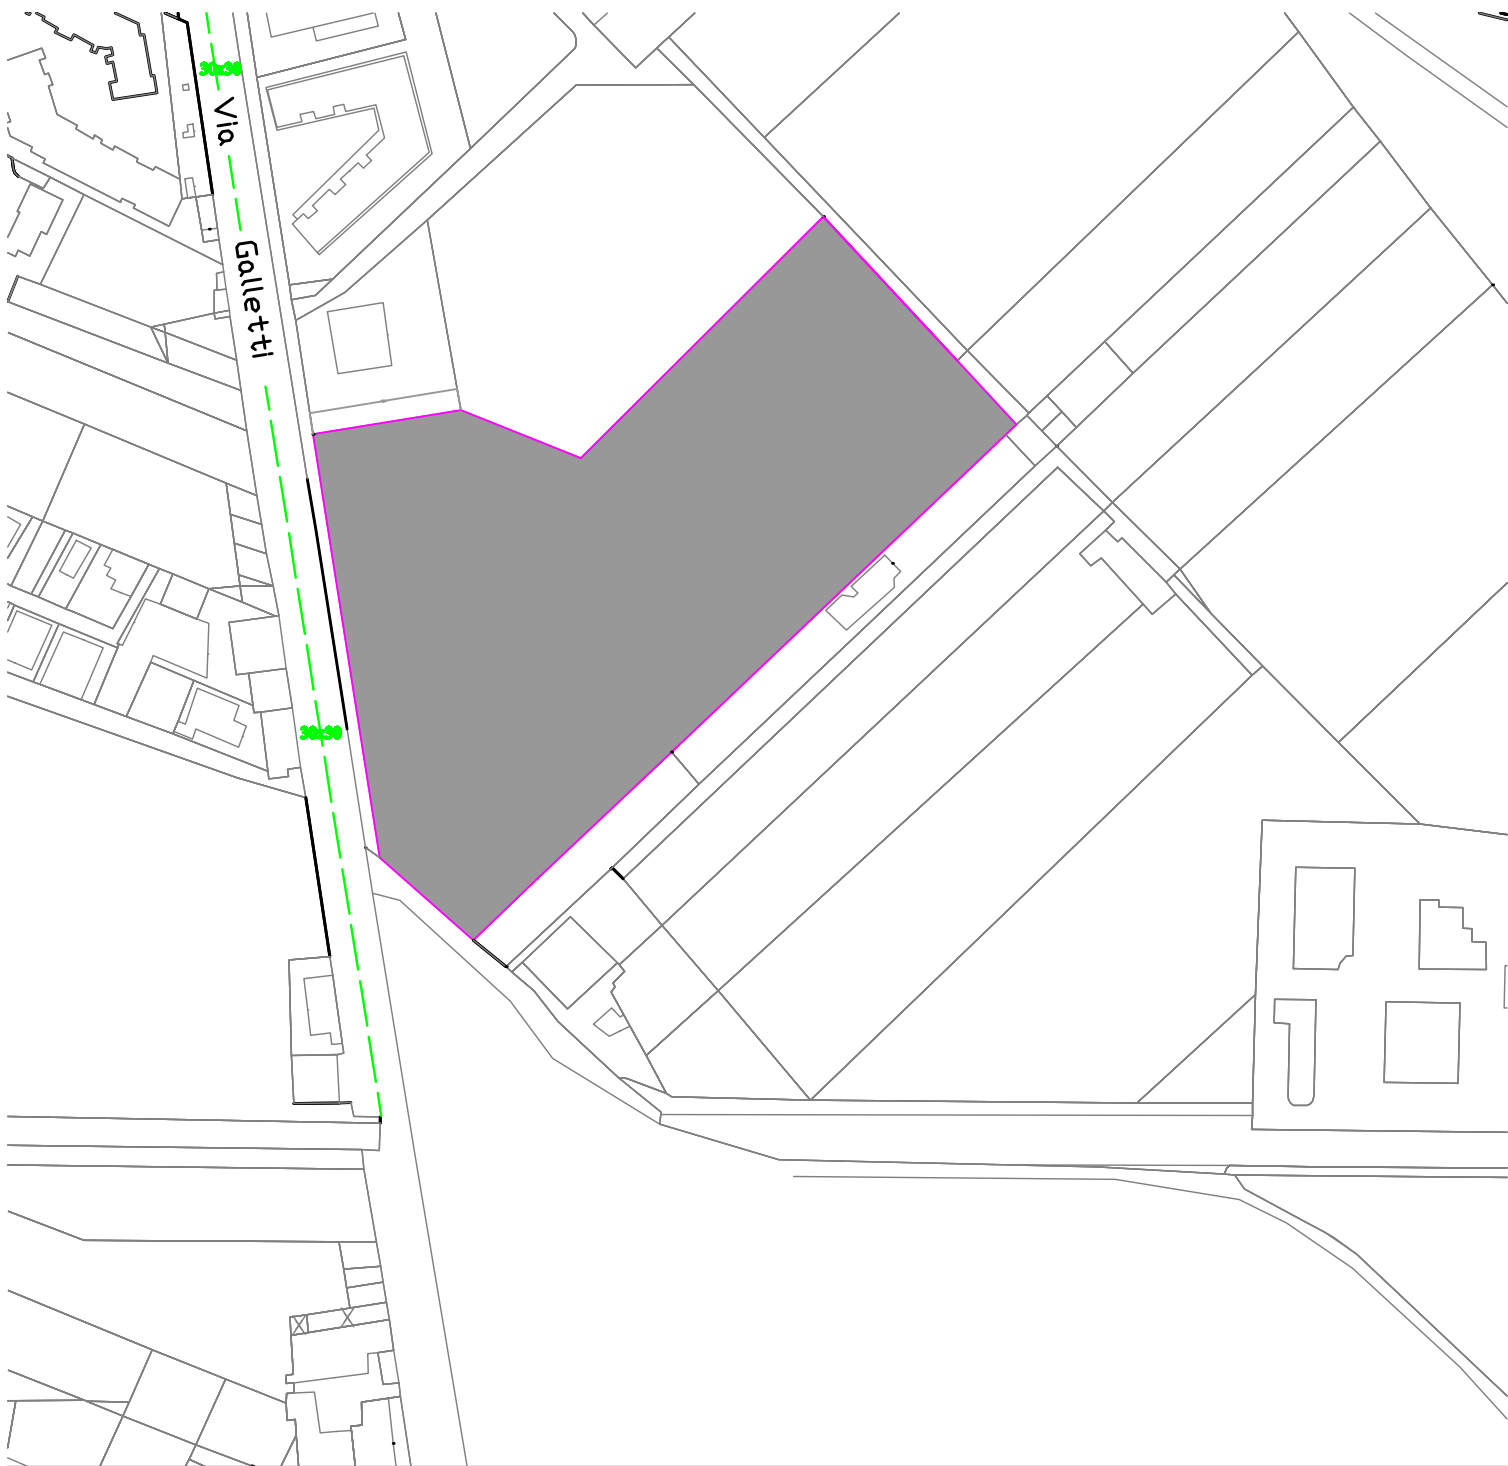


Rete fognaria su via Galletti

Foglio 94

Scala 1:2000



Area del lotto

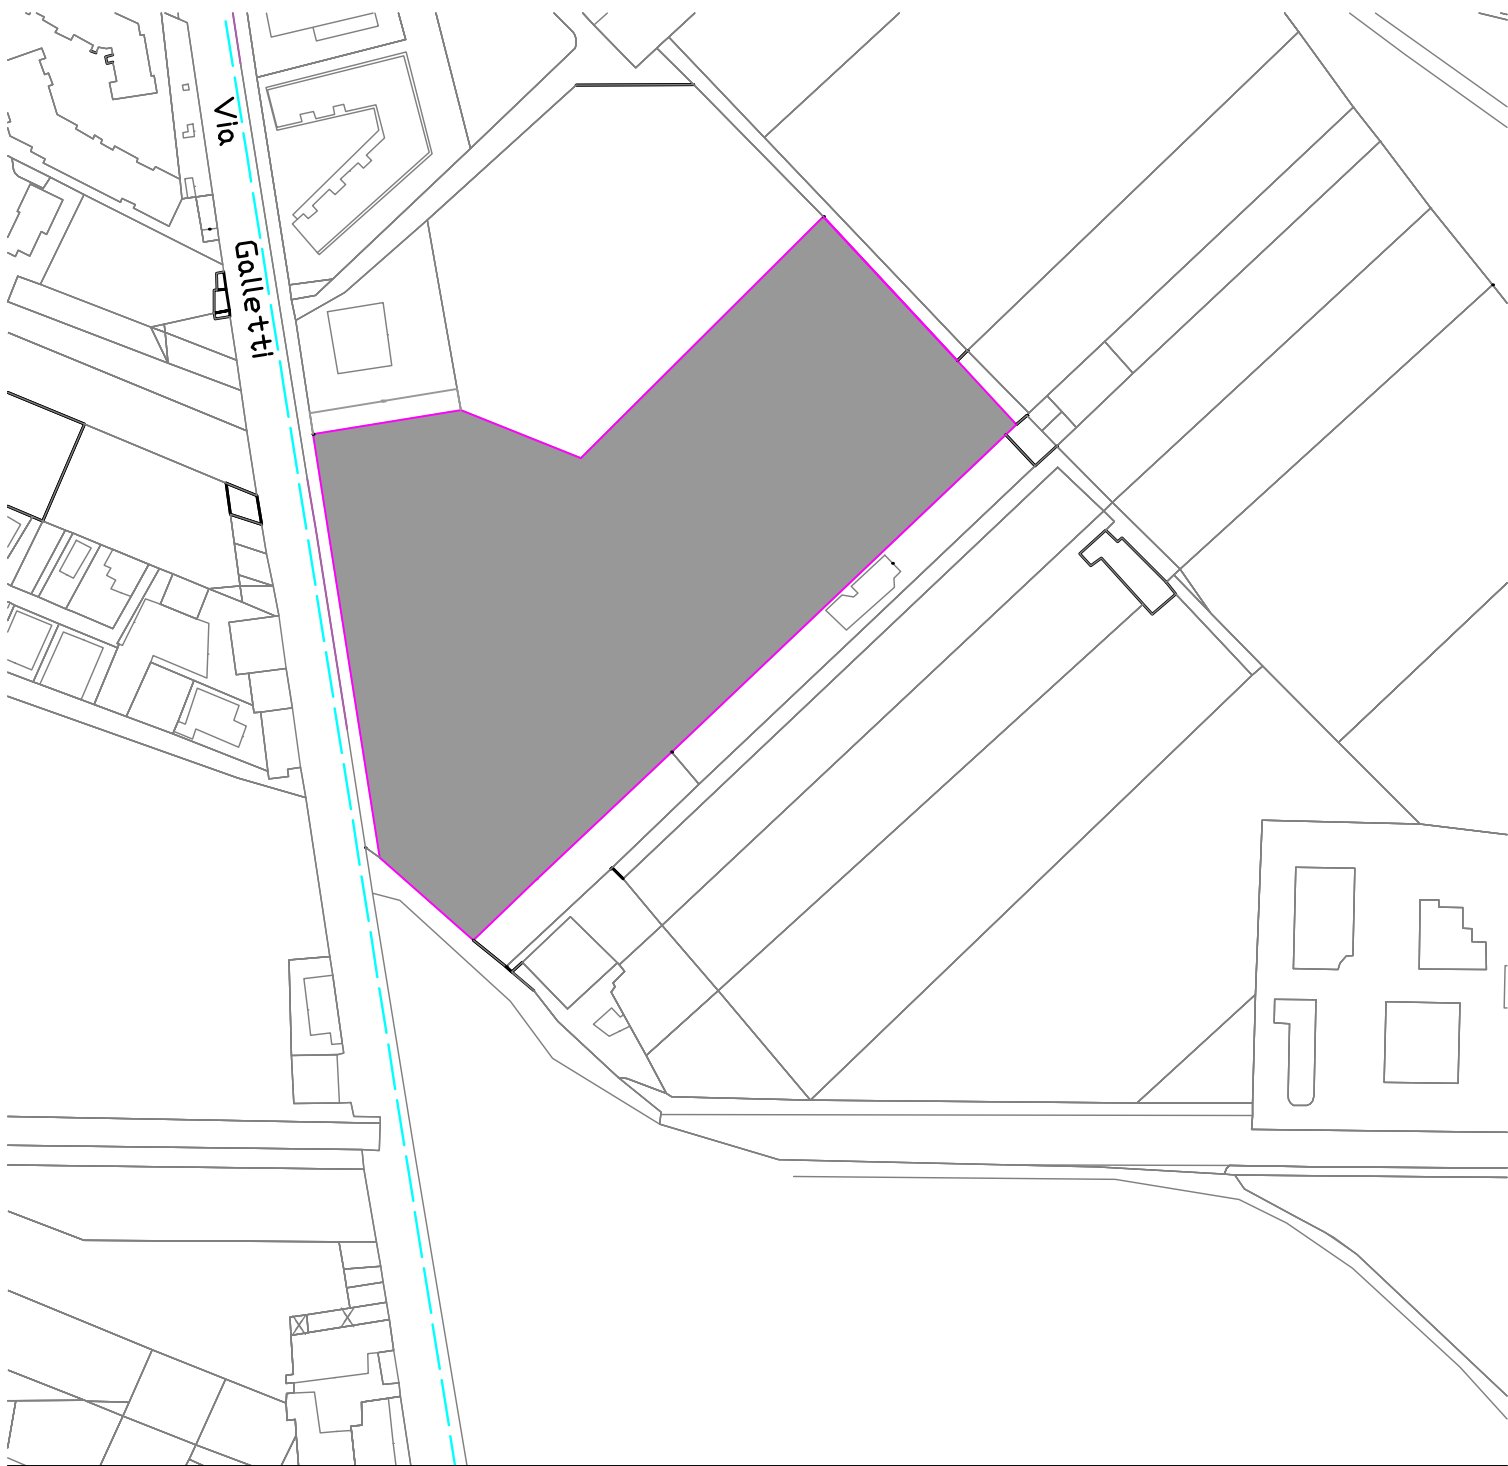


--- Rete acquedotto su via Galletti

Foglio 94

Scala 1:2000



Area del lotto

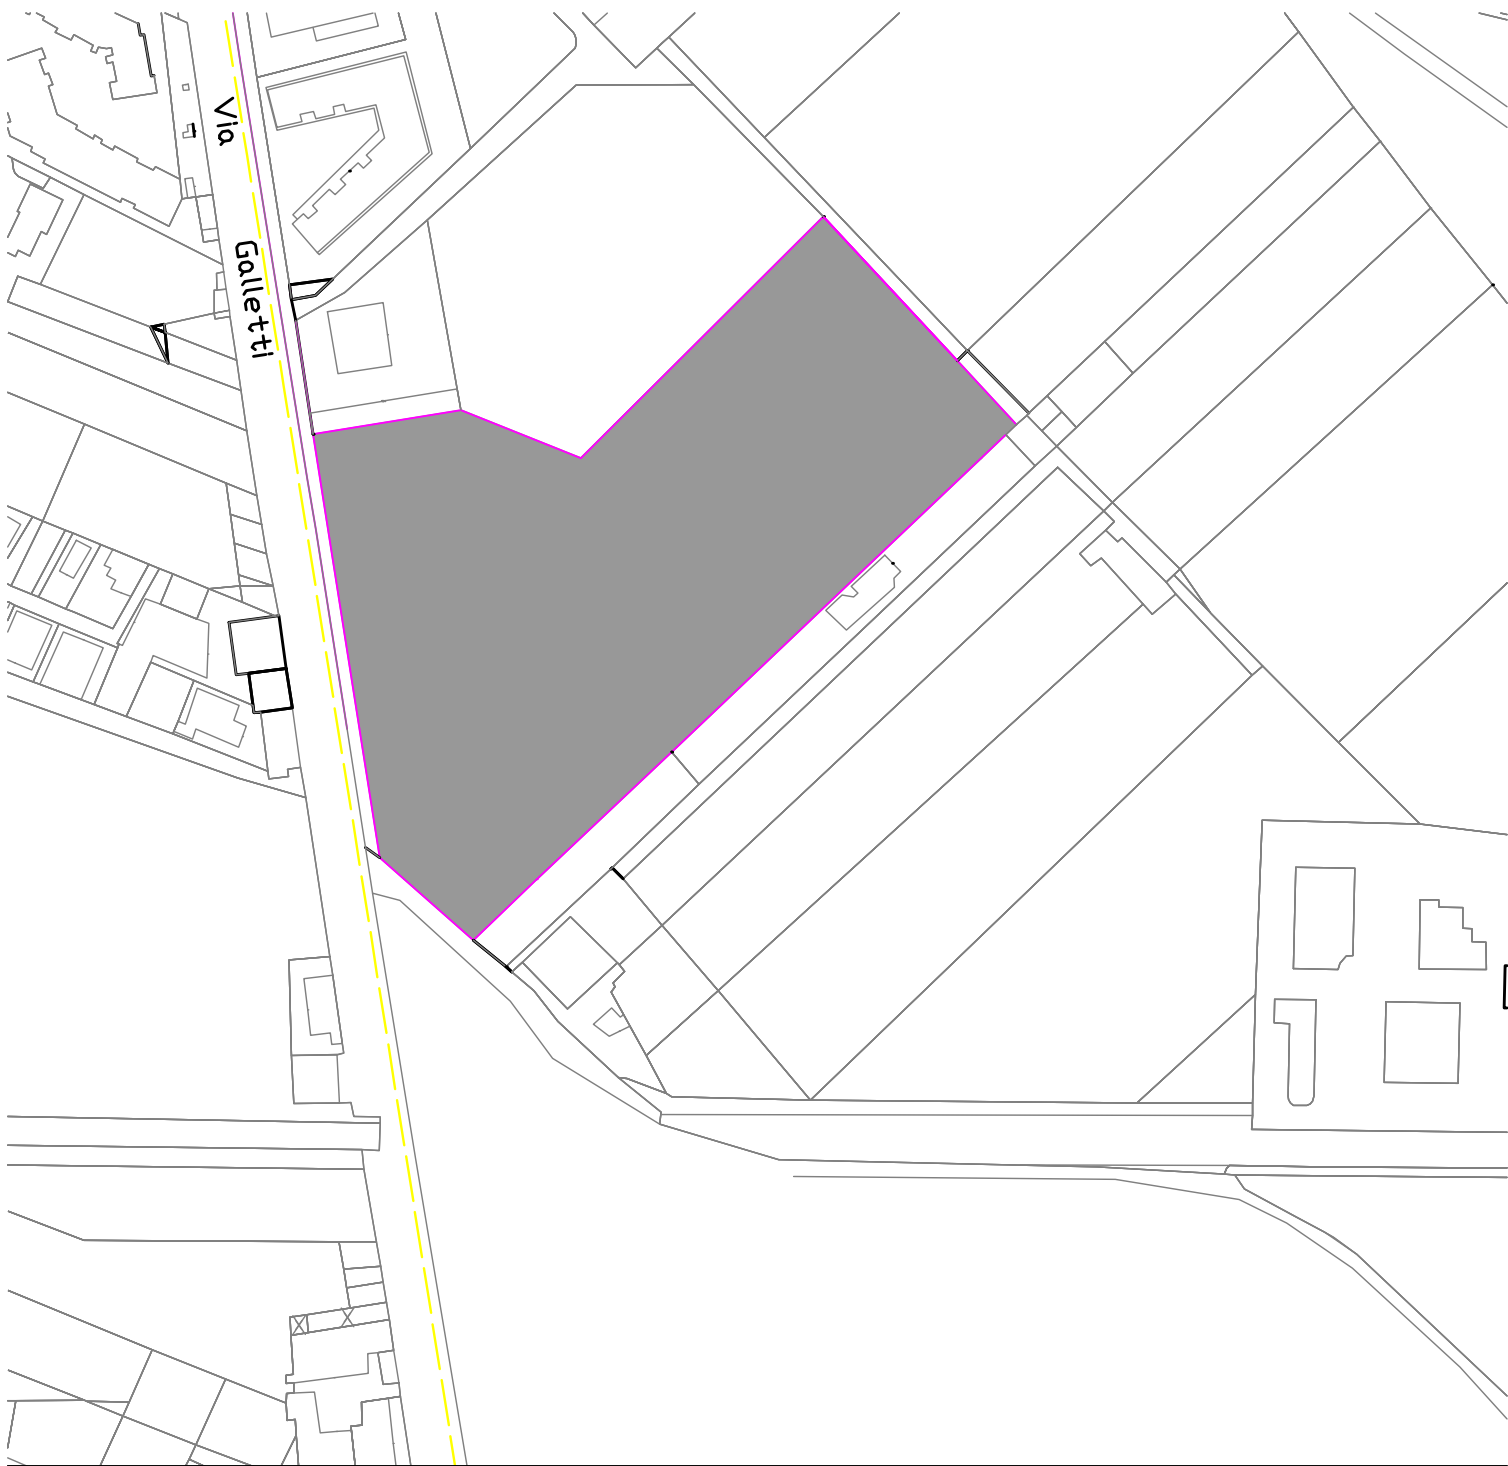

--- Rete gas su via Galletti

Foglio 94

Scala 1:2000



Area del lotto