
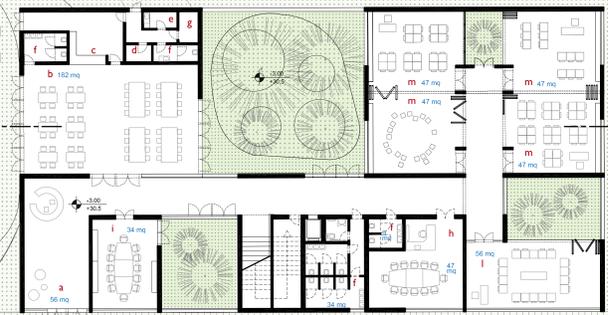
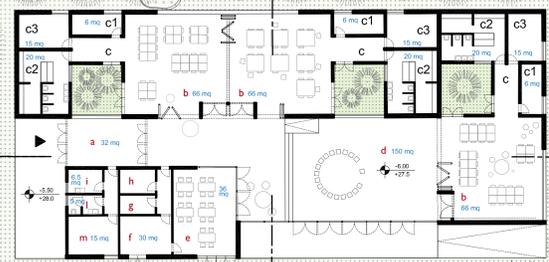
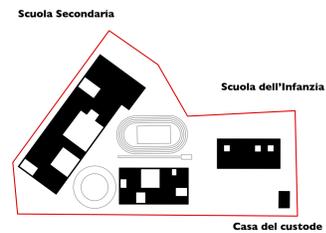


Scuola Secondaria di Primo Grado 15 classi per 375 alunni		
spazio	superficie	note
atrio	80 mq.	
uffici	163 mq.	posti al piano terra con possibilità di accesso indipendente
mensa e relativi servizi	195 mq.	con: * lavaggio stoviglie, deposito, spogliatoio e wc per il personale refezionista con accesso anche dal giardino, aperta al quartiere in orario extra scolastico
auditorium	234 mq.	con accesso anche dal giardino, aperto al quartiere in orario extra scolastico
palestra	330 mq.	tipo A1: con annessi spogliatoi e servizi posta accanto alla palestra della scuola primaria ed aperta al quartiere in orario extra scolastico
15 aule (attività normal)	48/60 mq. ciascuna	disposte al piano primo; con possibilità di essere aggregate ed aperte sul sistema distributivo
laboratori (attività special)	312 mq.	5 sale disposte al piano primo con possibilità di essere aggregate ed aperte sul sistema distributivo
sala musica	43 mq.	
biblioteca alunni	95 mq.	biblioteca e mediateca
wc	130 mq.	divisi per sesso e disposti sui due livelli dell'edificio ed in corrispondenza degli spazi collettivi

Scuola Primaria 10 classi per 250 alunni		
spazio	superficie	note
ingresso	56 mq.	
10 aule (attività normal)	47 mq. ciascuna	disposte al piano terra e al piano primo; con possibilità di essere aggregate ed aperte sul sistema distributivo
area per attività intercio	168 mq.	3 sale disposte al piano terra e al piano primo; con possibilità di essere aggregate ed aperte sul sistema distributivo
spazio attività integrative	110 mq.	
mensa e relativi servizi	182 mq.	con: * lavaggio stoviglie, deposito, spogliatoio e wc per il personale refezionista con accesso anche dal giardino, aperta al quartiere in orario extra scolastico
uffici/laboratori	47 mq.	
biblioteca docenti	34 mq.	
palestra	330 mq.	tipo A1: con annessi spogliatoi e servizi posta accanto alla palestra della scuola secondaria ed aperta al quartiere in orario extra scolastico
wc	60 mq.	divisi per sesso e disposti sui due livelli dell'edificio
alloggio custode	80 mq.	

Scuola dell'infanzia 3 sezioni per 90 alunni		
spazio	superficie	note
ingresso	32 mq.	
3 sezioni	66 mq. ciascuna	con: * attività libere * attività special
spazio attività pratiche	41 mq. per sezione	con: * spogliatoi, lavabi e servizi igienici, deposito
spazio per attività libere	150 mq.	spazio comune alle sezioni aperto sul giardino e la mensa
mensa	36 mq.	
area ricezione pasti	30 mq.	con: * lavaggio stoviglie, deposito, spogliatoio e wc per il personale refezionista
spogliatoio/wc docenti	6 mq.	
stanza per l'assistente	15 mq.	
piccola lavanderia	4 mq.	

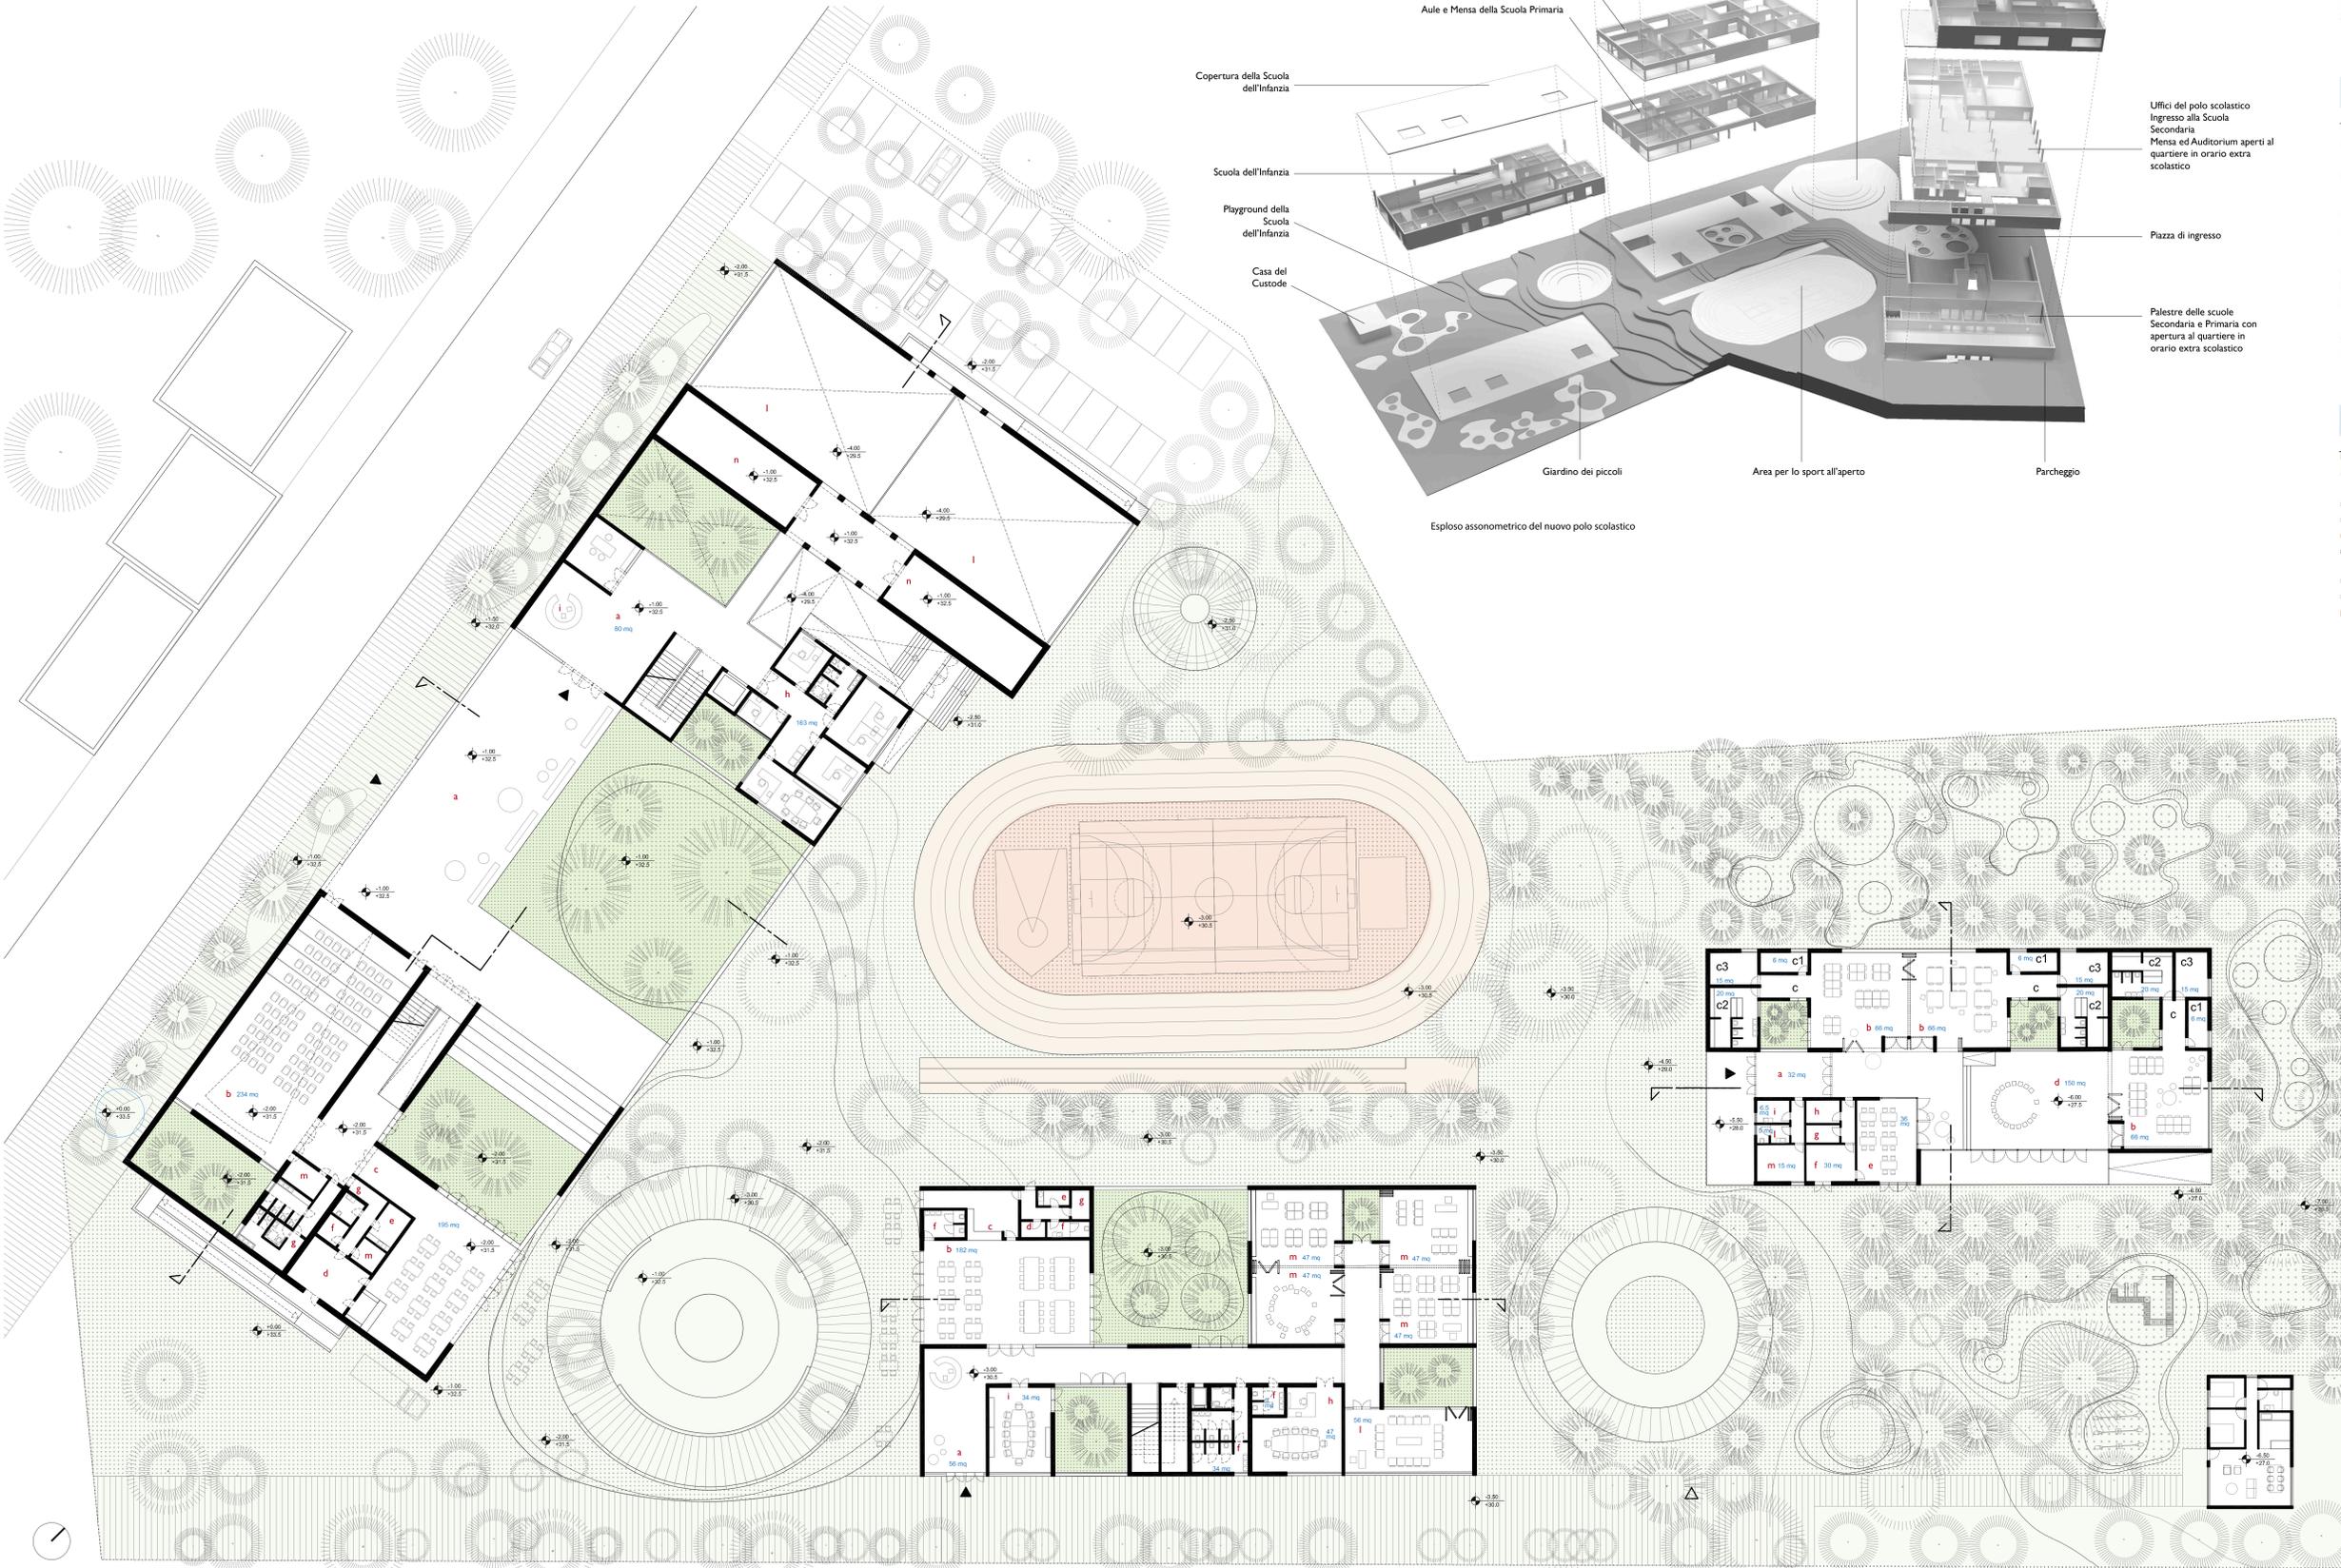

Scuola Primaria

Scuola Secondaria (Piano Terra)

- a. entrata
- b. auditorium
- c. mensa
- d. ricezione pasti
- e. spogliatoio
- f. piccola lavanderia
- g. wc
- h. uffici
- i. ingresso/info point
- l. palestra
- m. deposito
- n. locali tecnici

Scuola dell'Infanzia

- a. ingresso
- b. attività ordinate
- c. attività pratiche
- c1. spogliatoi
- c2. lavabi e servizi igienici
- c3. deposito
- d. attività libere
- e. mensa
- f. ricezione pasti
- g. deposito
- h. spogliatoio
- i. spogliatoio/wc docenti
- l. piccola lavanderia
- m. stanza assistente

Scuola Primaria (Piano Terra)

- a. ingresso
- b. mensa
- c. ricezione pasti
- d. lavaggio stoviglie
- e. deposito
- f. wc
- g. spogliatoio
- h. uffici/laboratori
- i. biblioteca docenti
- l. attività intercio / laboratorio
- m. aule