


Una scuola comune


Concorso internazionale con procedura aperta in due gradi per la “costruzione di un Polo scolastico onnicomprensivo innovativo Area sud per la realizzazione di Poli educativi Territoriali permanenti”

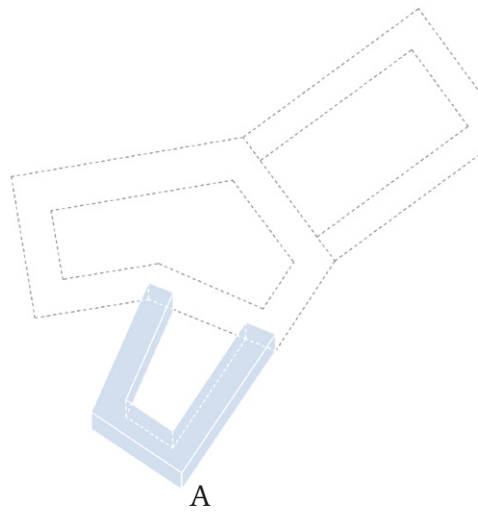

A


Scuola dell'infanzia
90 alunni, 3 sezioni, 855 mq
costo € 1.348.034,00

- A.1 Ingresso
- A.2 Assistenza (Stanza per l'assistente/Spogliatoio e servizi igienici insegnanti /Piccola lavanderia)
- A.3 Attività ordinate/Attività libere
- A.4 Attività pratiche
- A.5 Mensa
- A.6 Cucina
- A.7 Spazio di mediazione

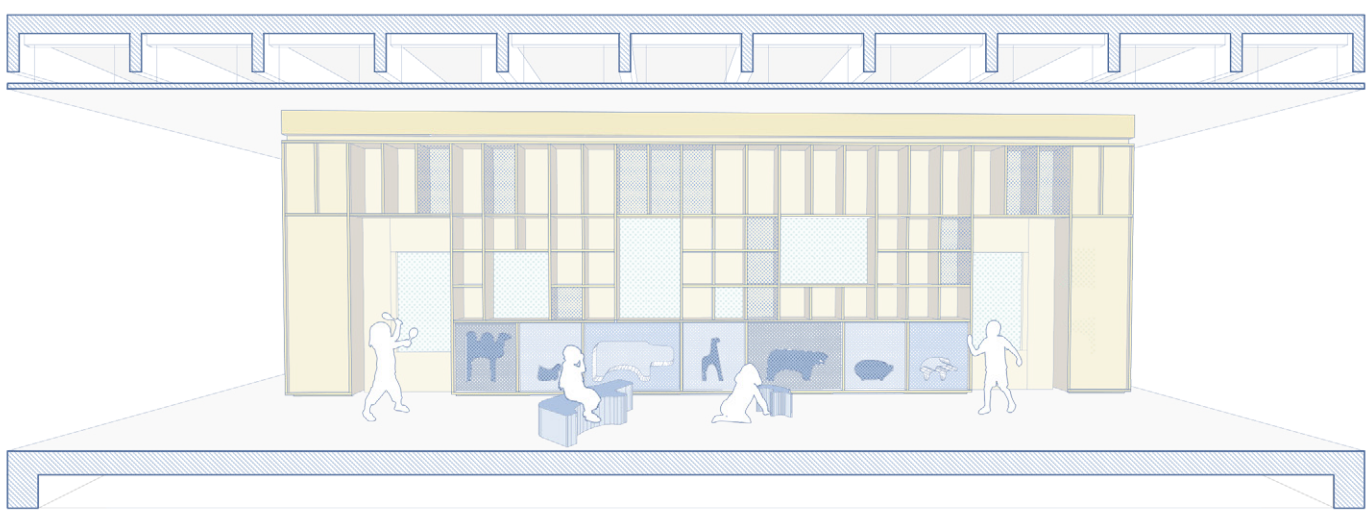

giocare


configurazione del mobile attrezzato nella scuola dell'infanzia

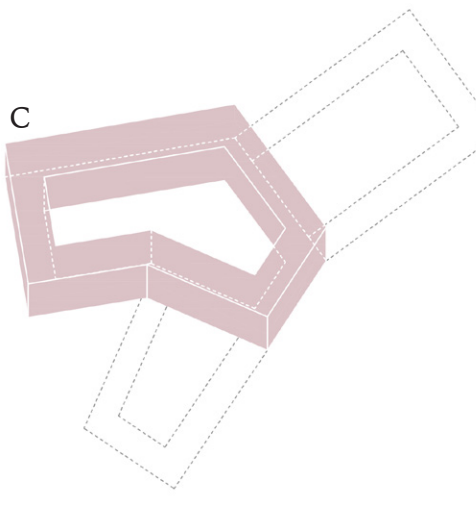

C


Scuola secondaria di primo grado
375 alunni, 15 classi, 4125 mq
costo € 4.725.097,00

- C.1 Classe
- C.2 Servizi igienici
- C.3 Spazio comune

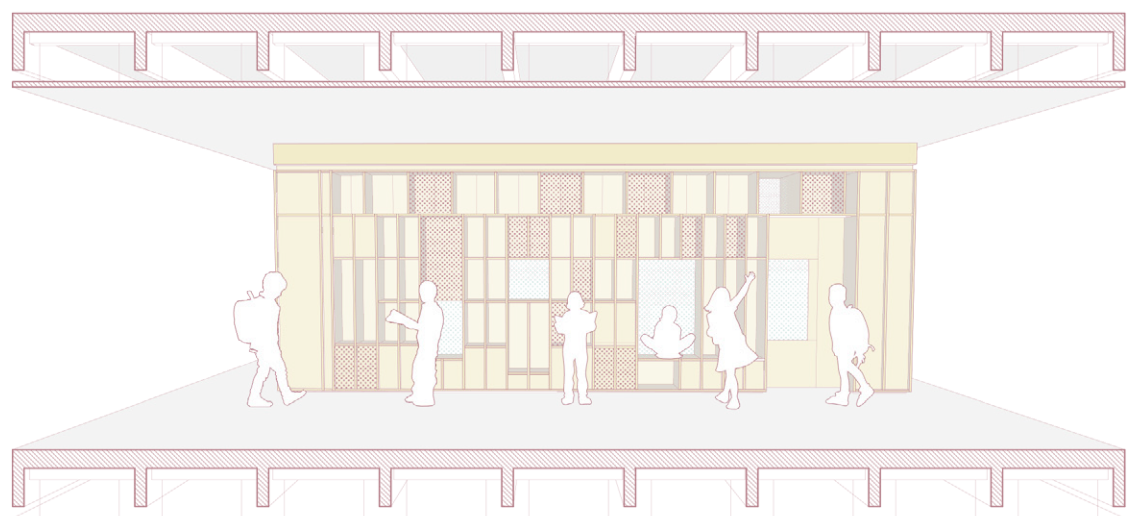

stare


configurazione del mobile attrezzato nella scuola secondaria di primo grado

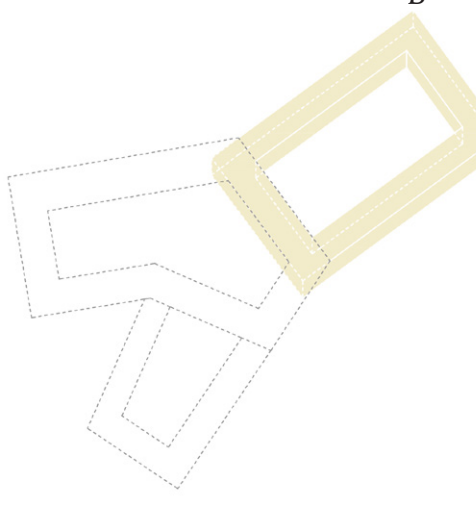

B


Scuola elementare
250 alunni, 10 classi, 1770 mq
costo € 2.355.787,40

- B.1 Ingresso
- B.2 Sala e biblioteca insegnanti
- B.3 Sala degli educatori
- B.4 Classe
- B.5 Servizi igienici
- B.6 Mensa
- B.7 Cucina
- B.8 Spazi comuni
- B.9 Palestra tipo A1
- B.10 Spogliatoi

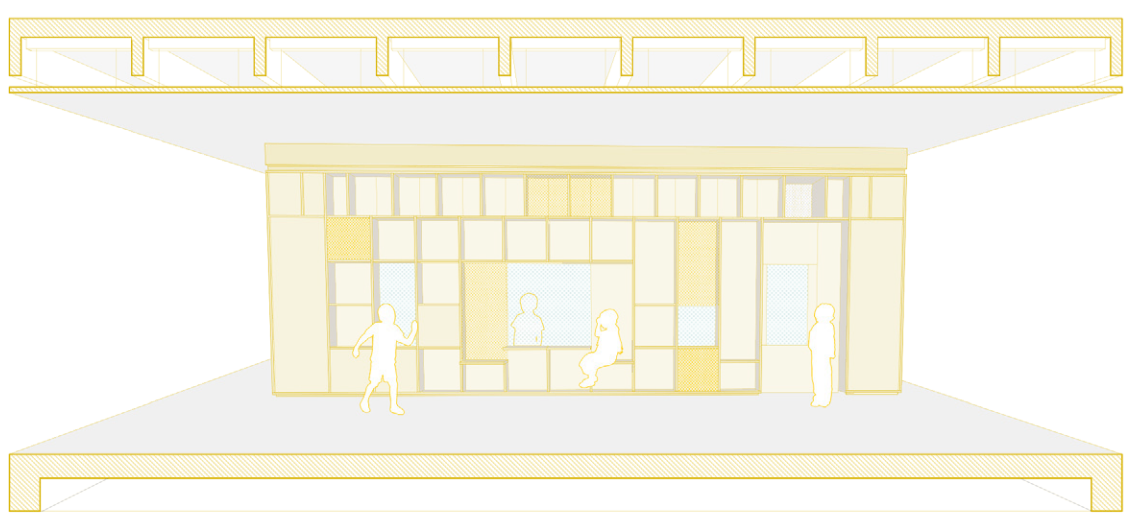


studiare


configurazione del mobile attrezzato nella scuola elementare

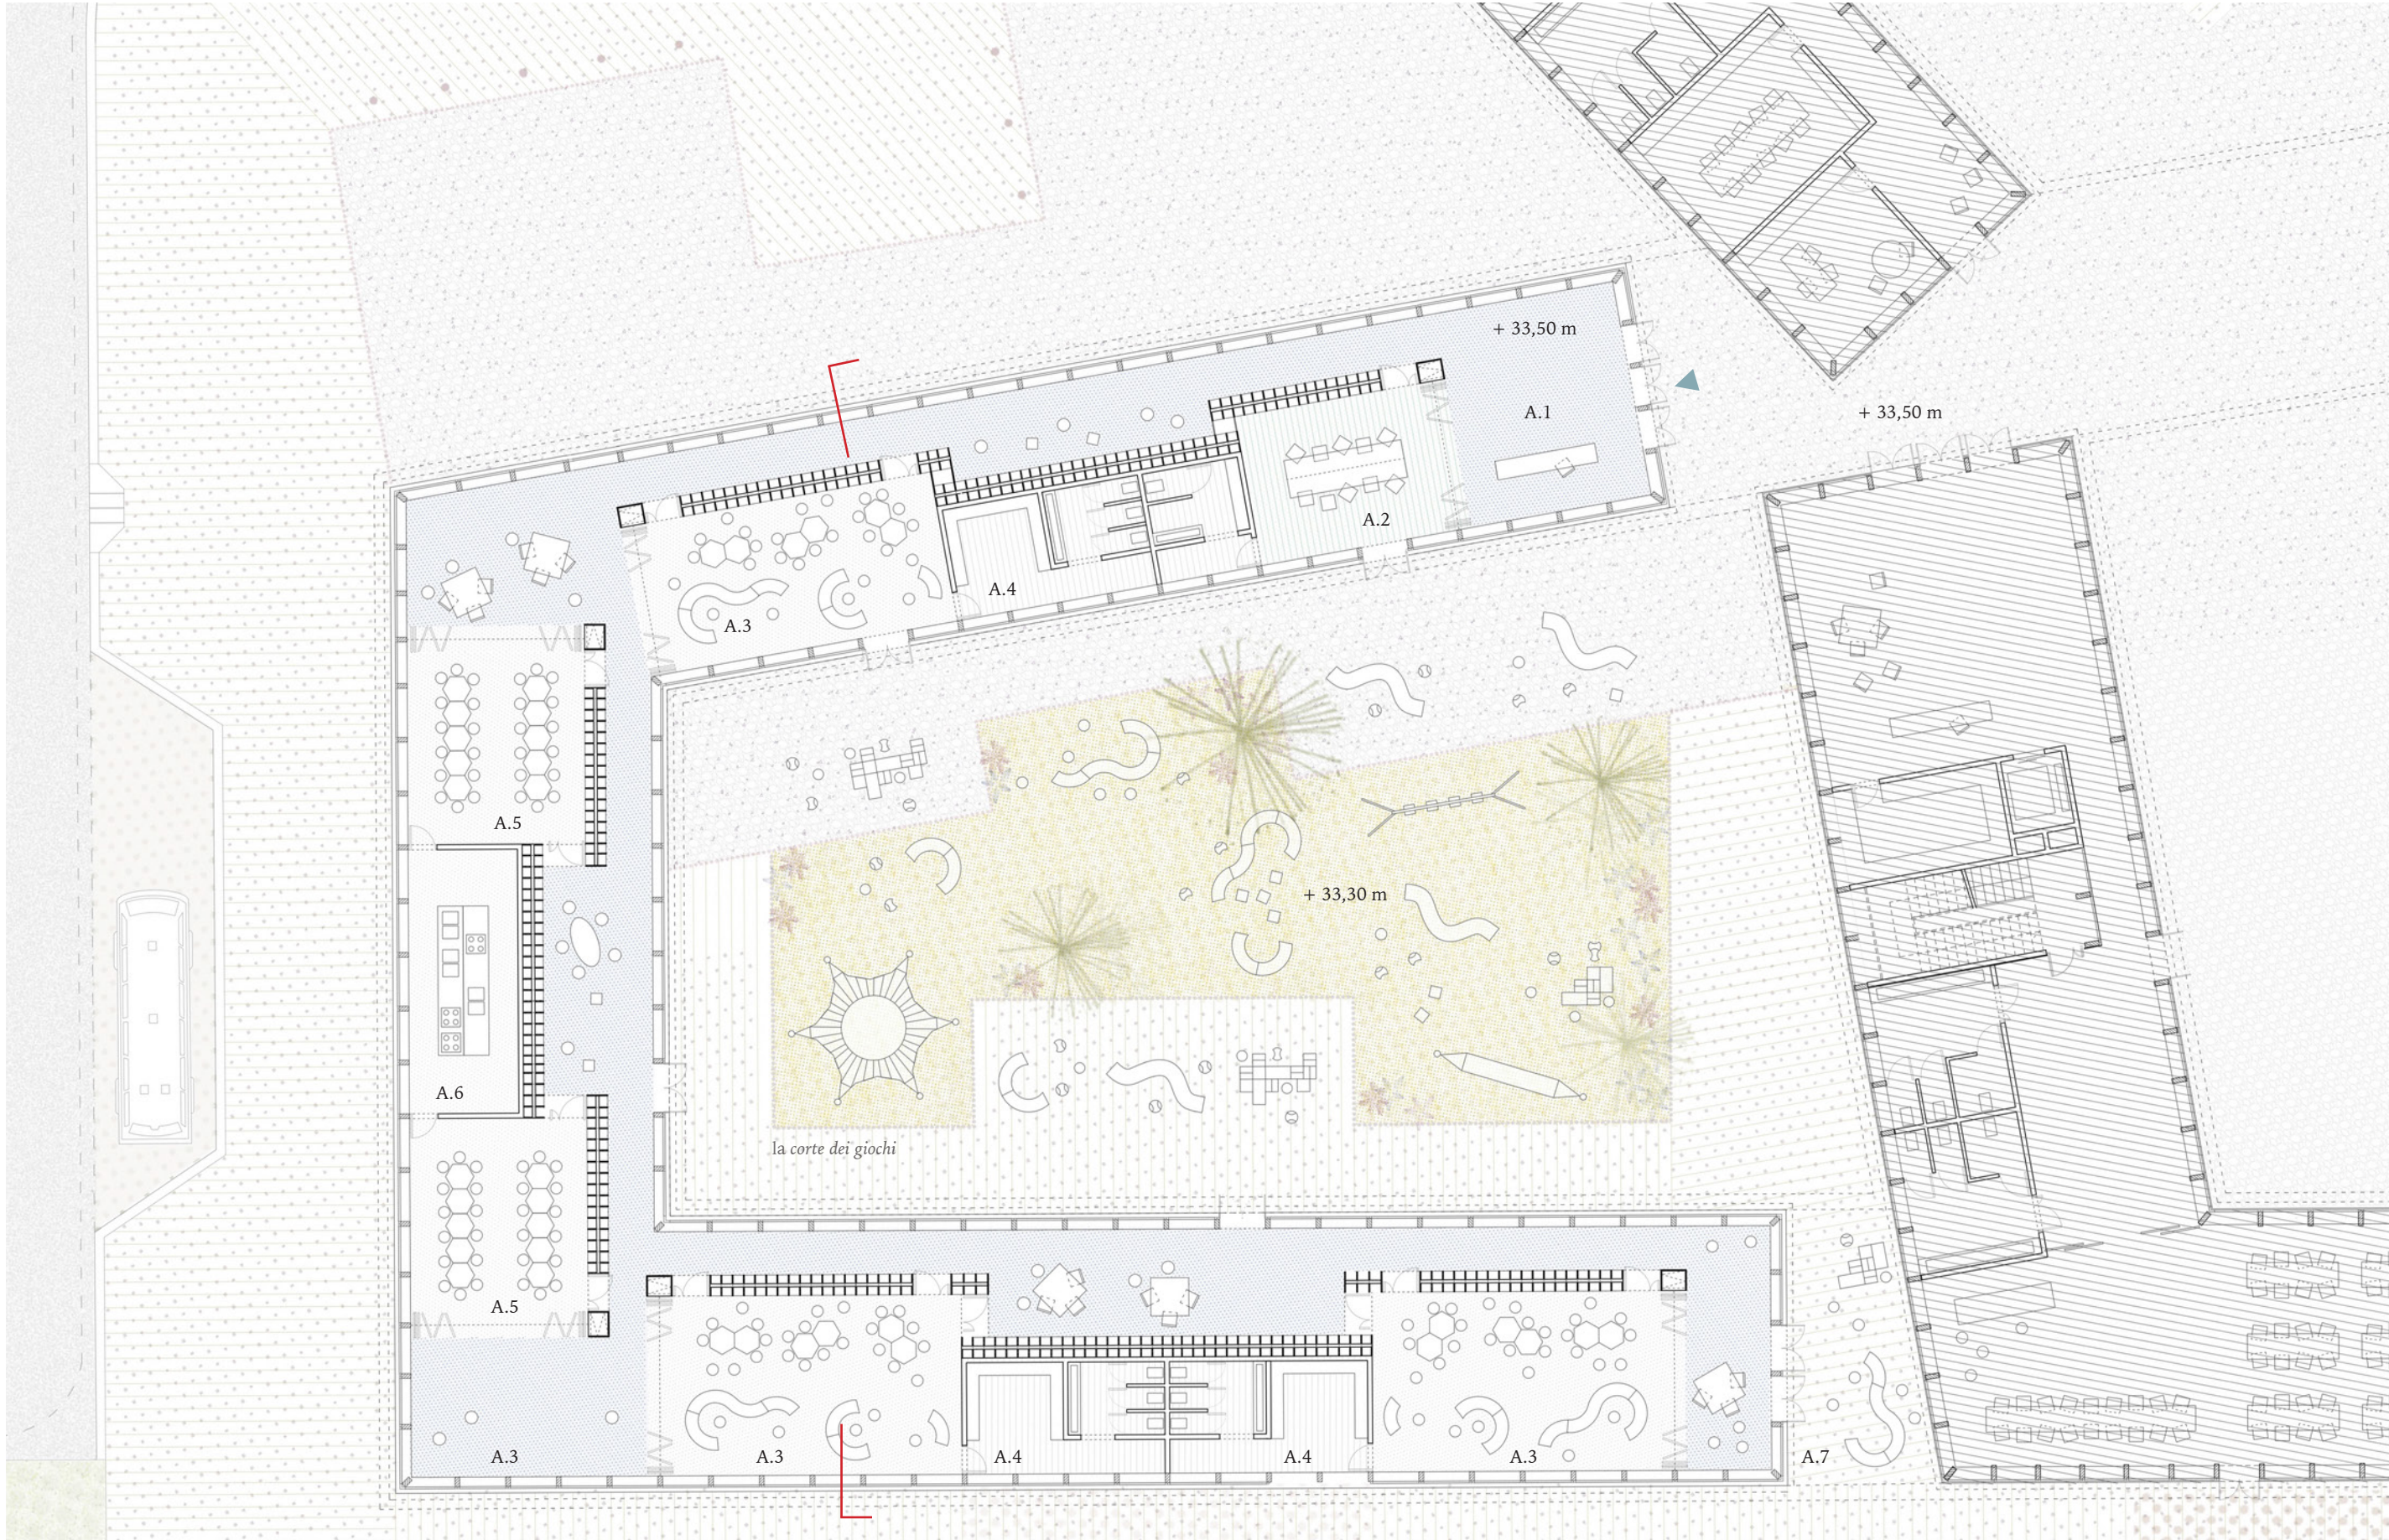


pianta scuola dell'infanzia (+33,50 m)

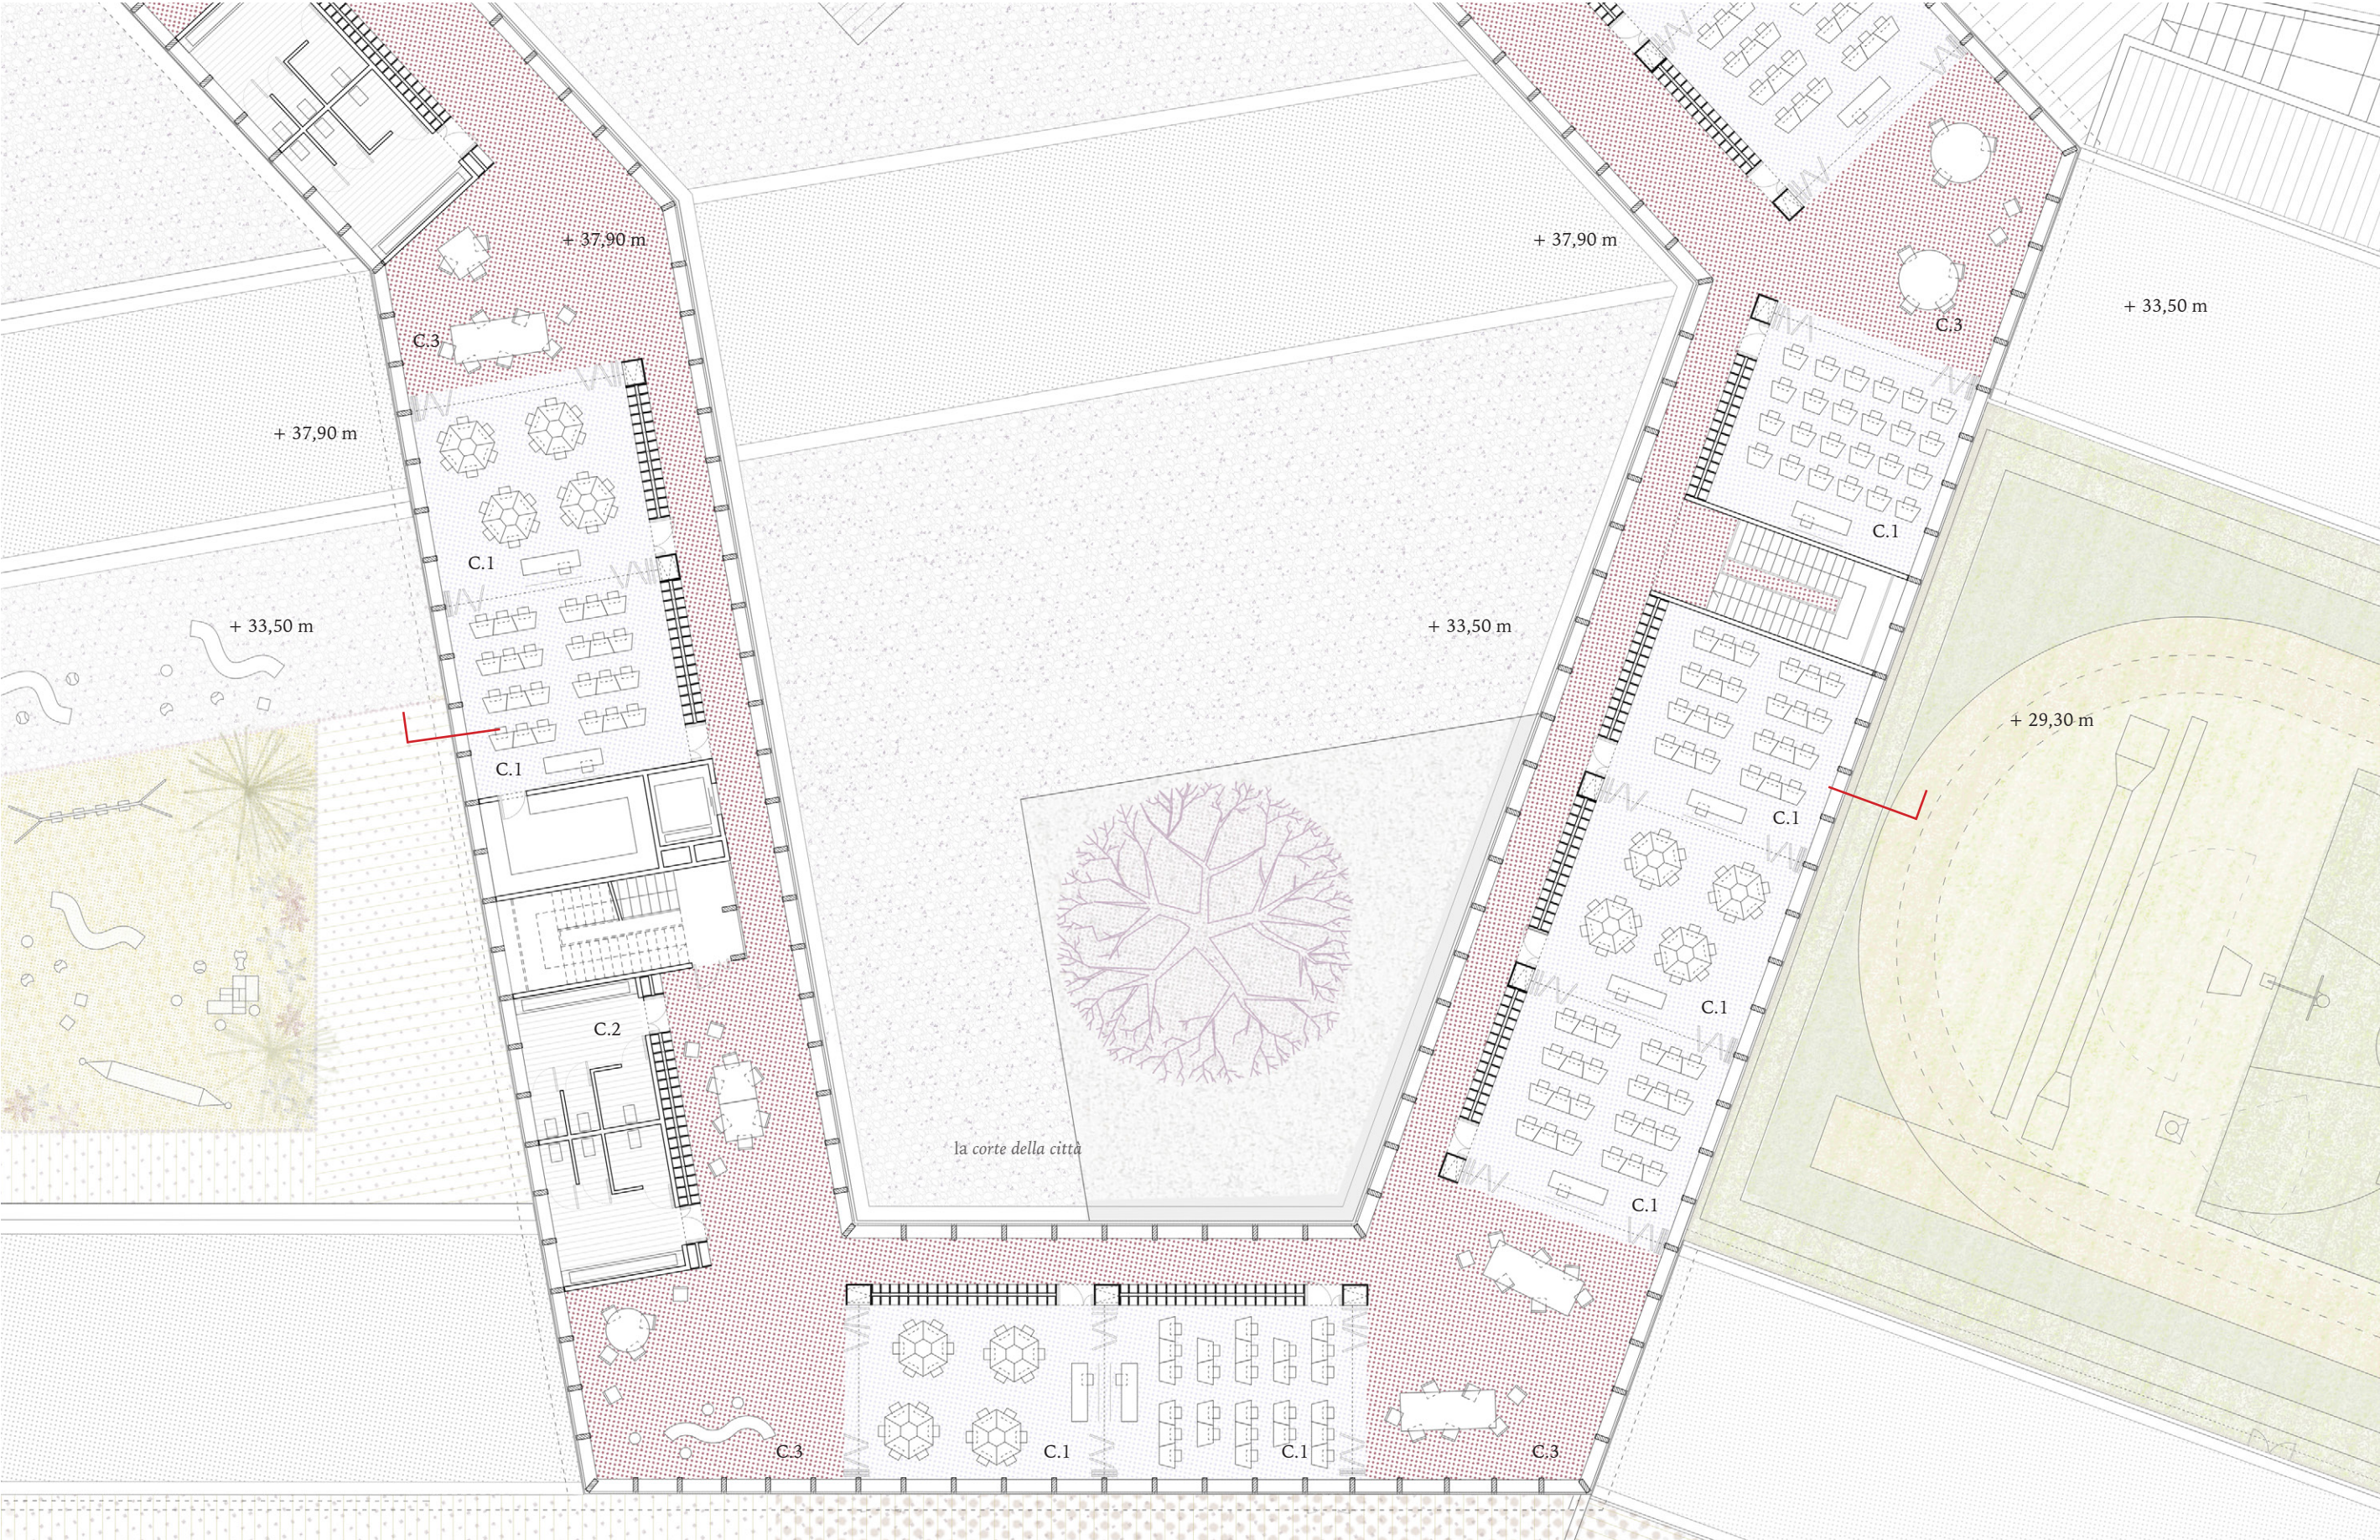


stralcio pianta scuola secondaria di primo grado (+37,90 m)

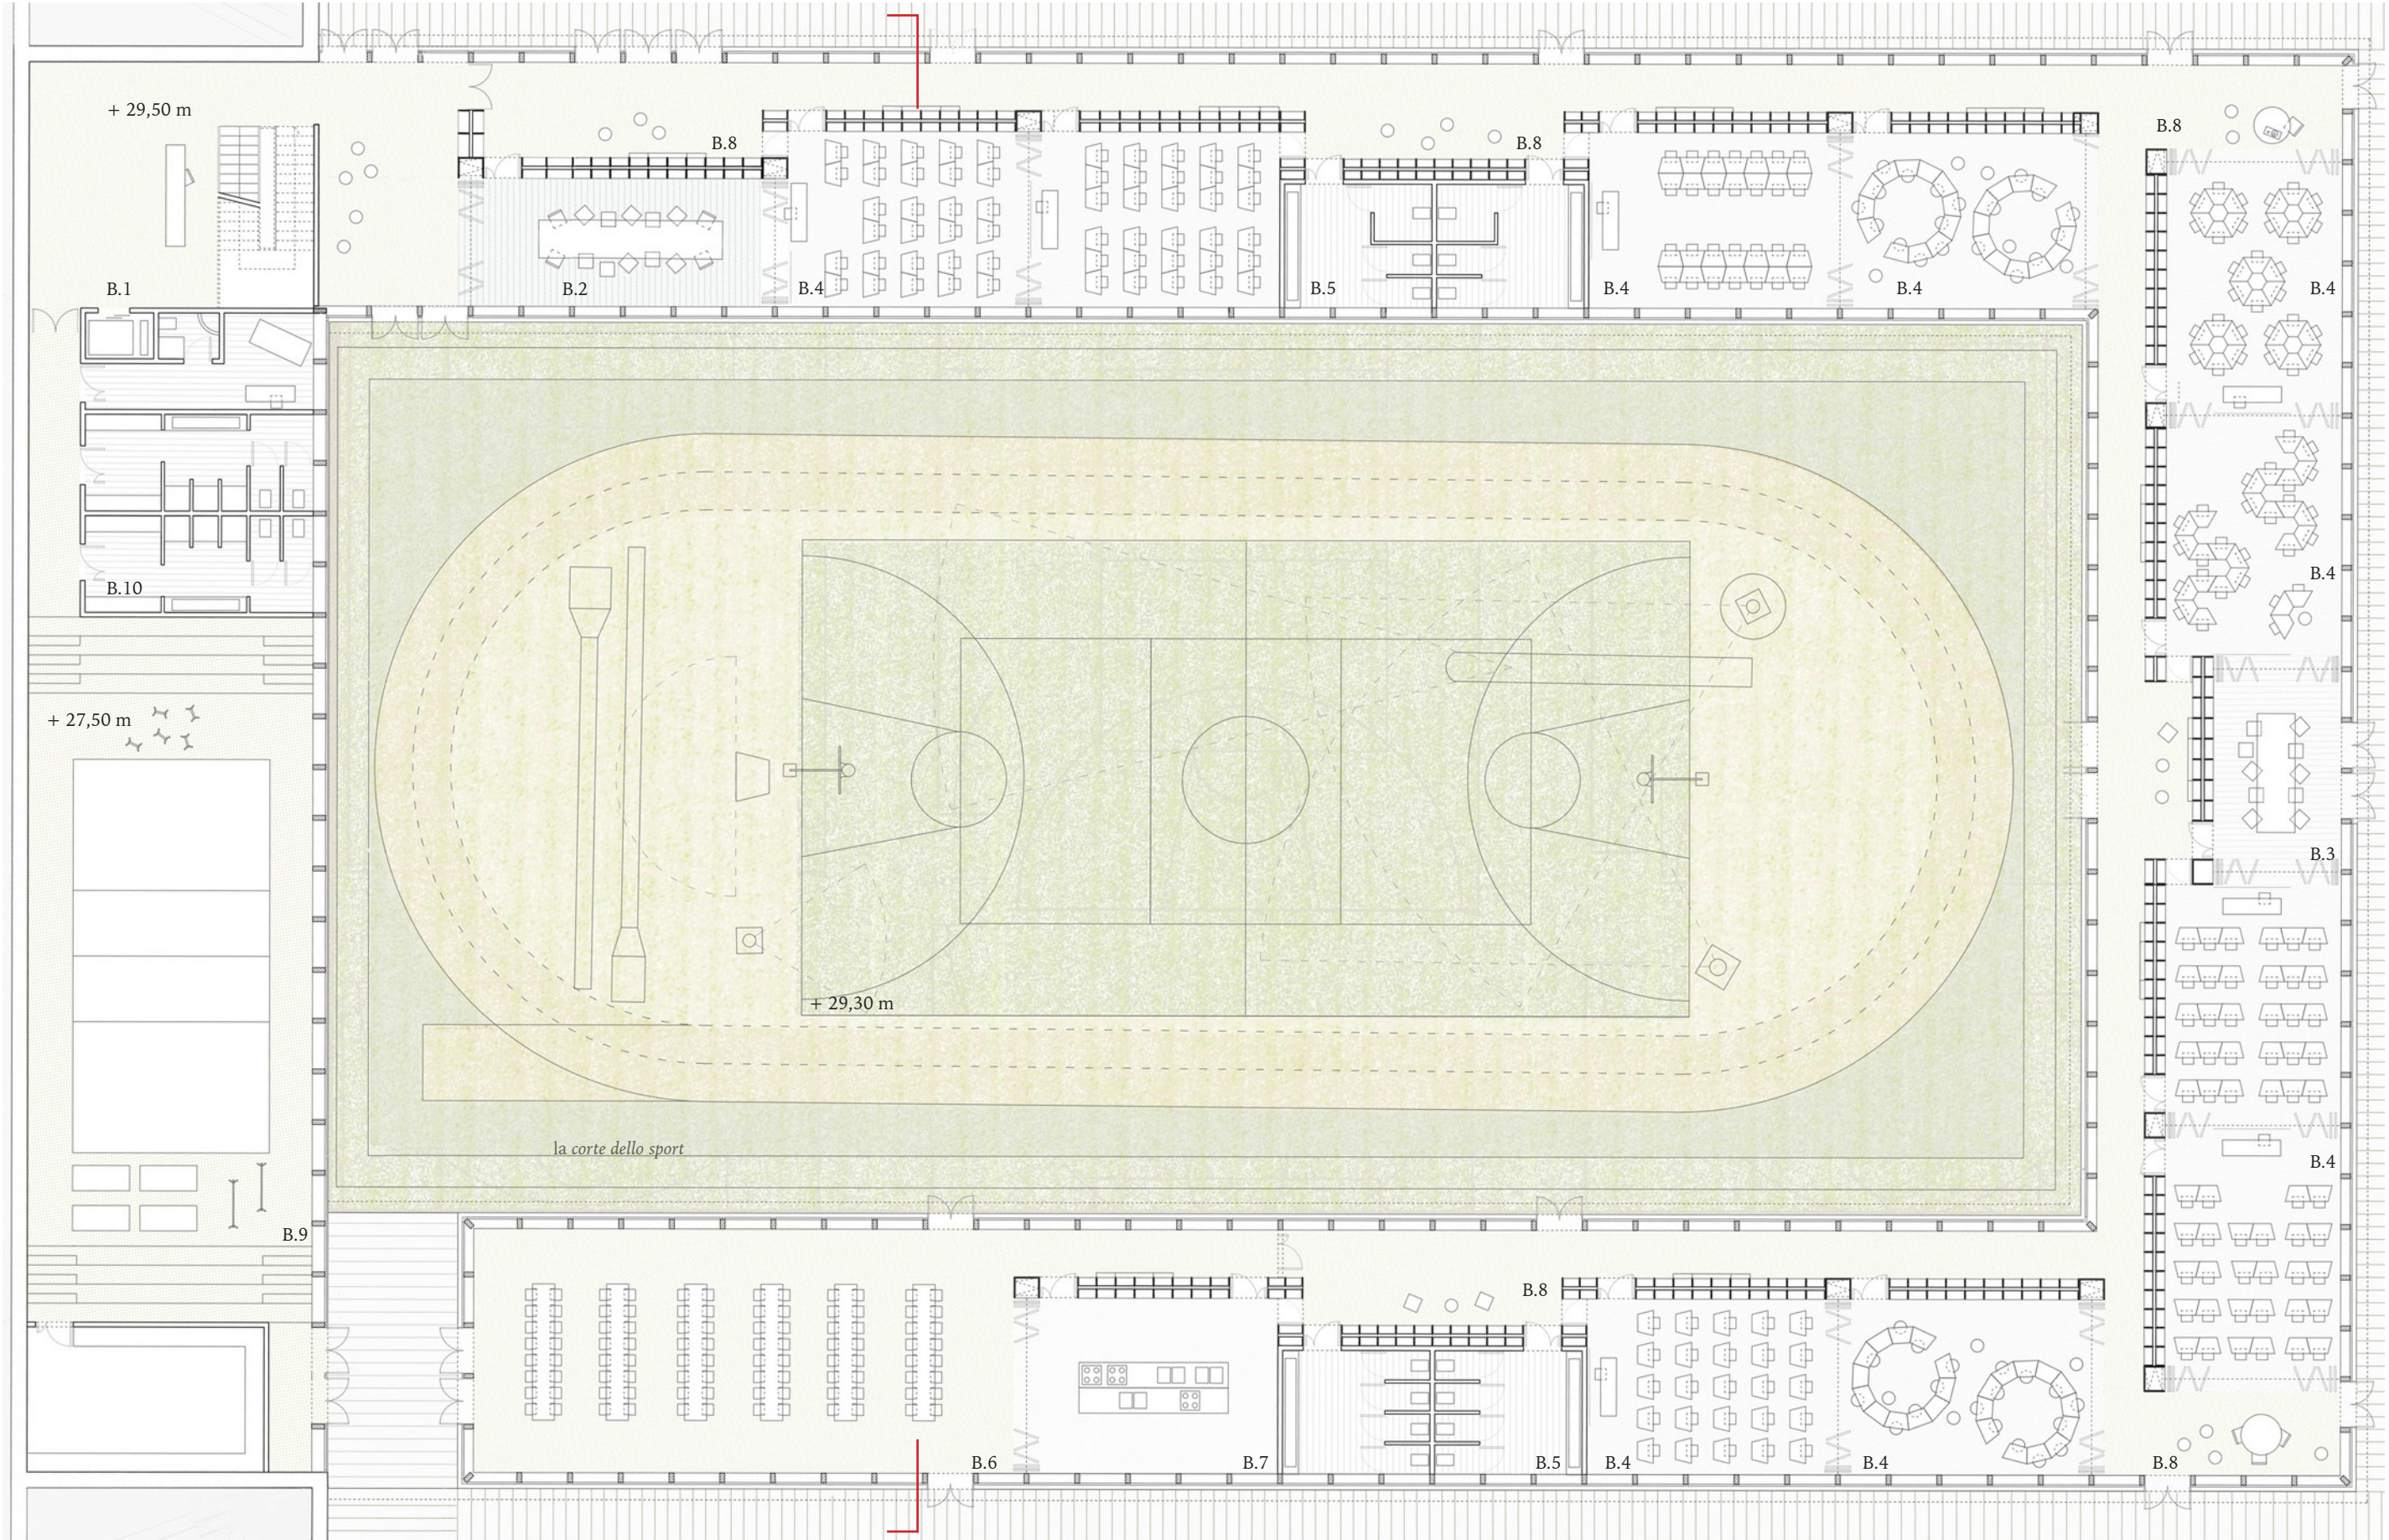


pianta scuola elementare (+29,50 m)

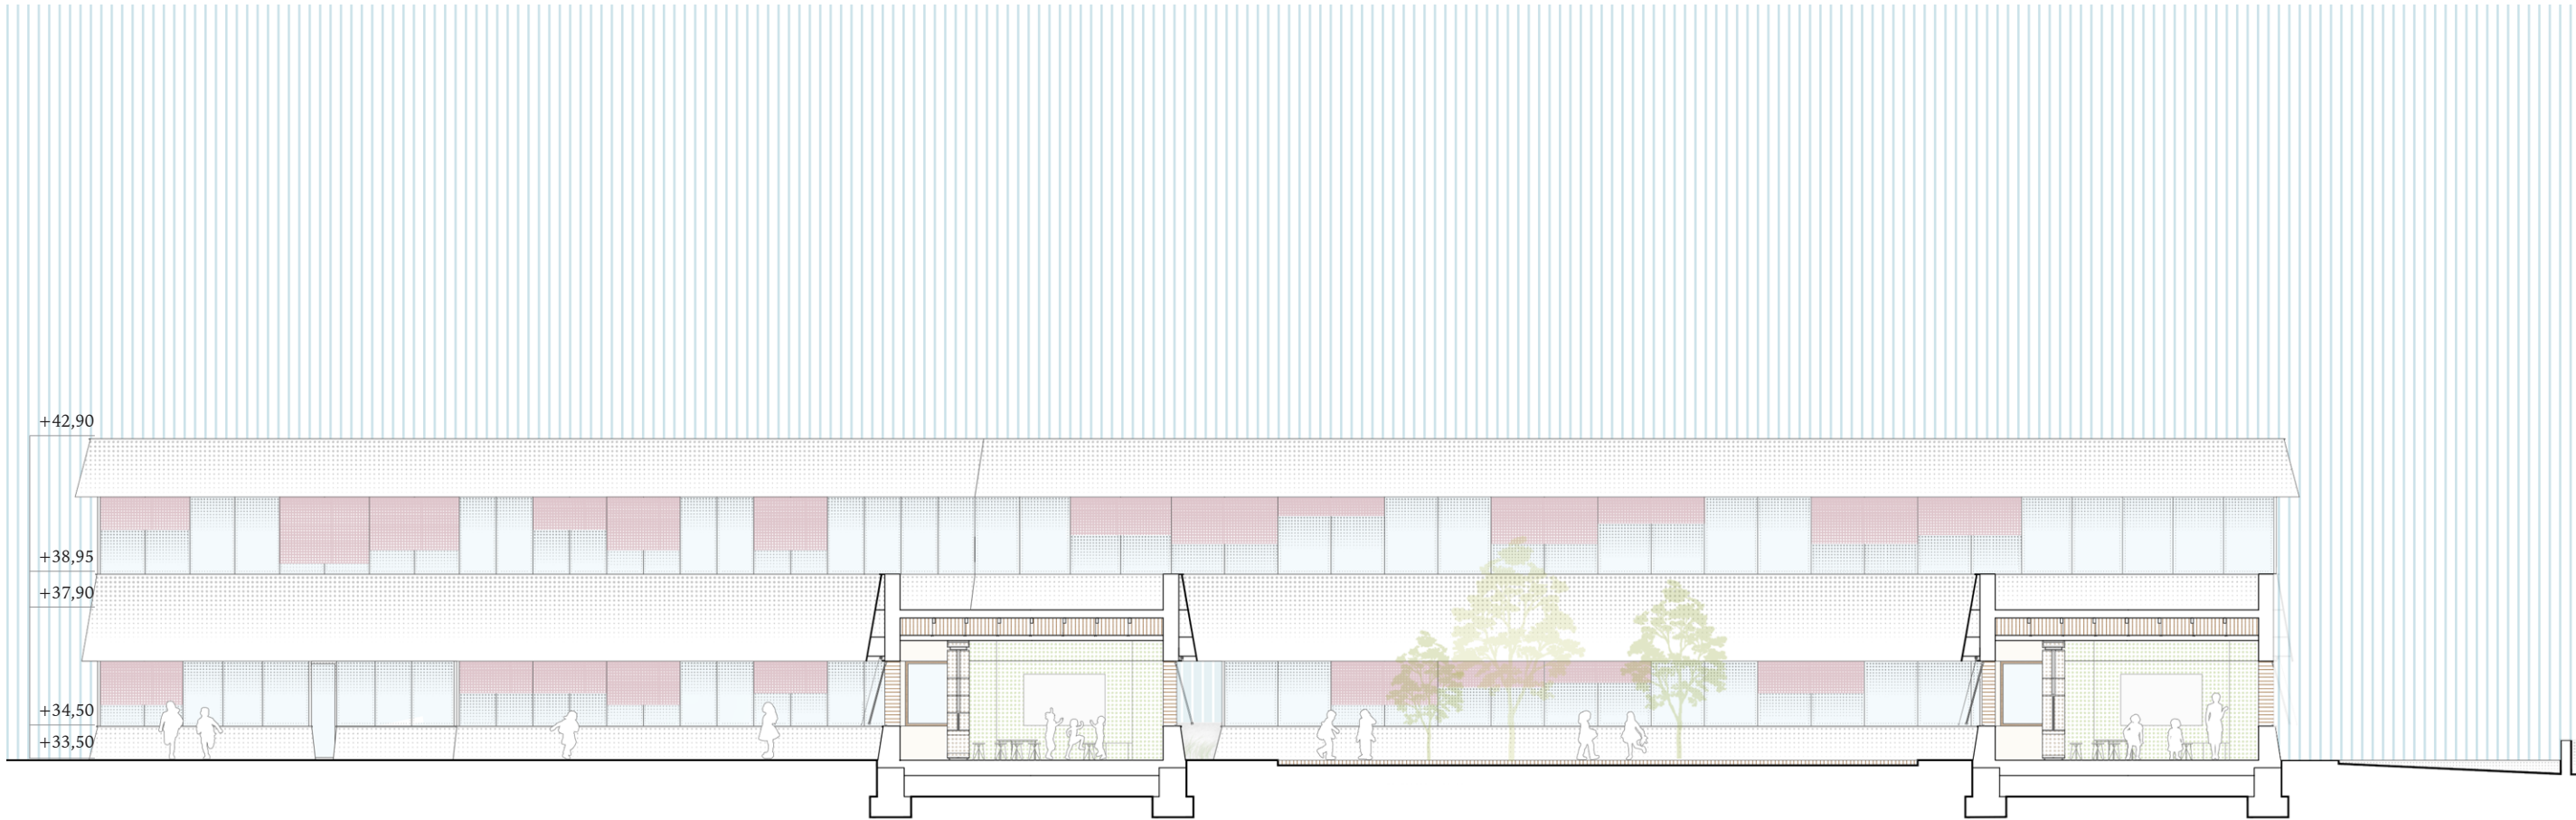

sezione trasversale scuola dell'infanzia

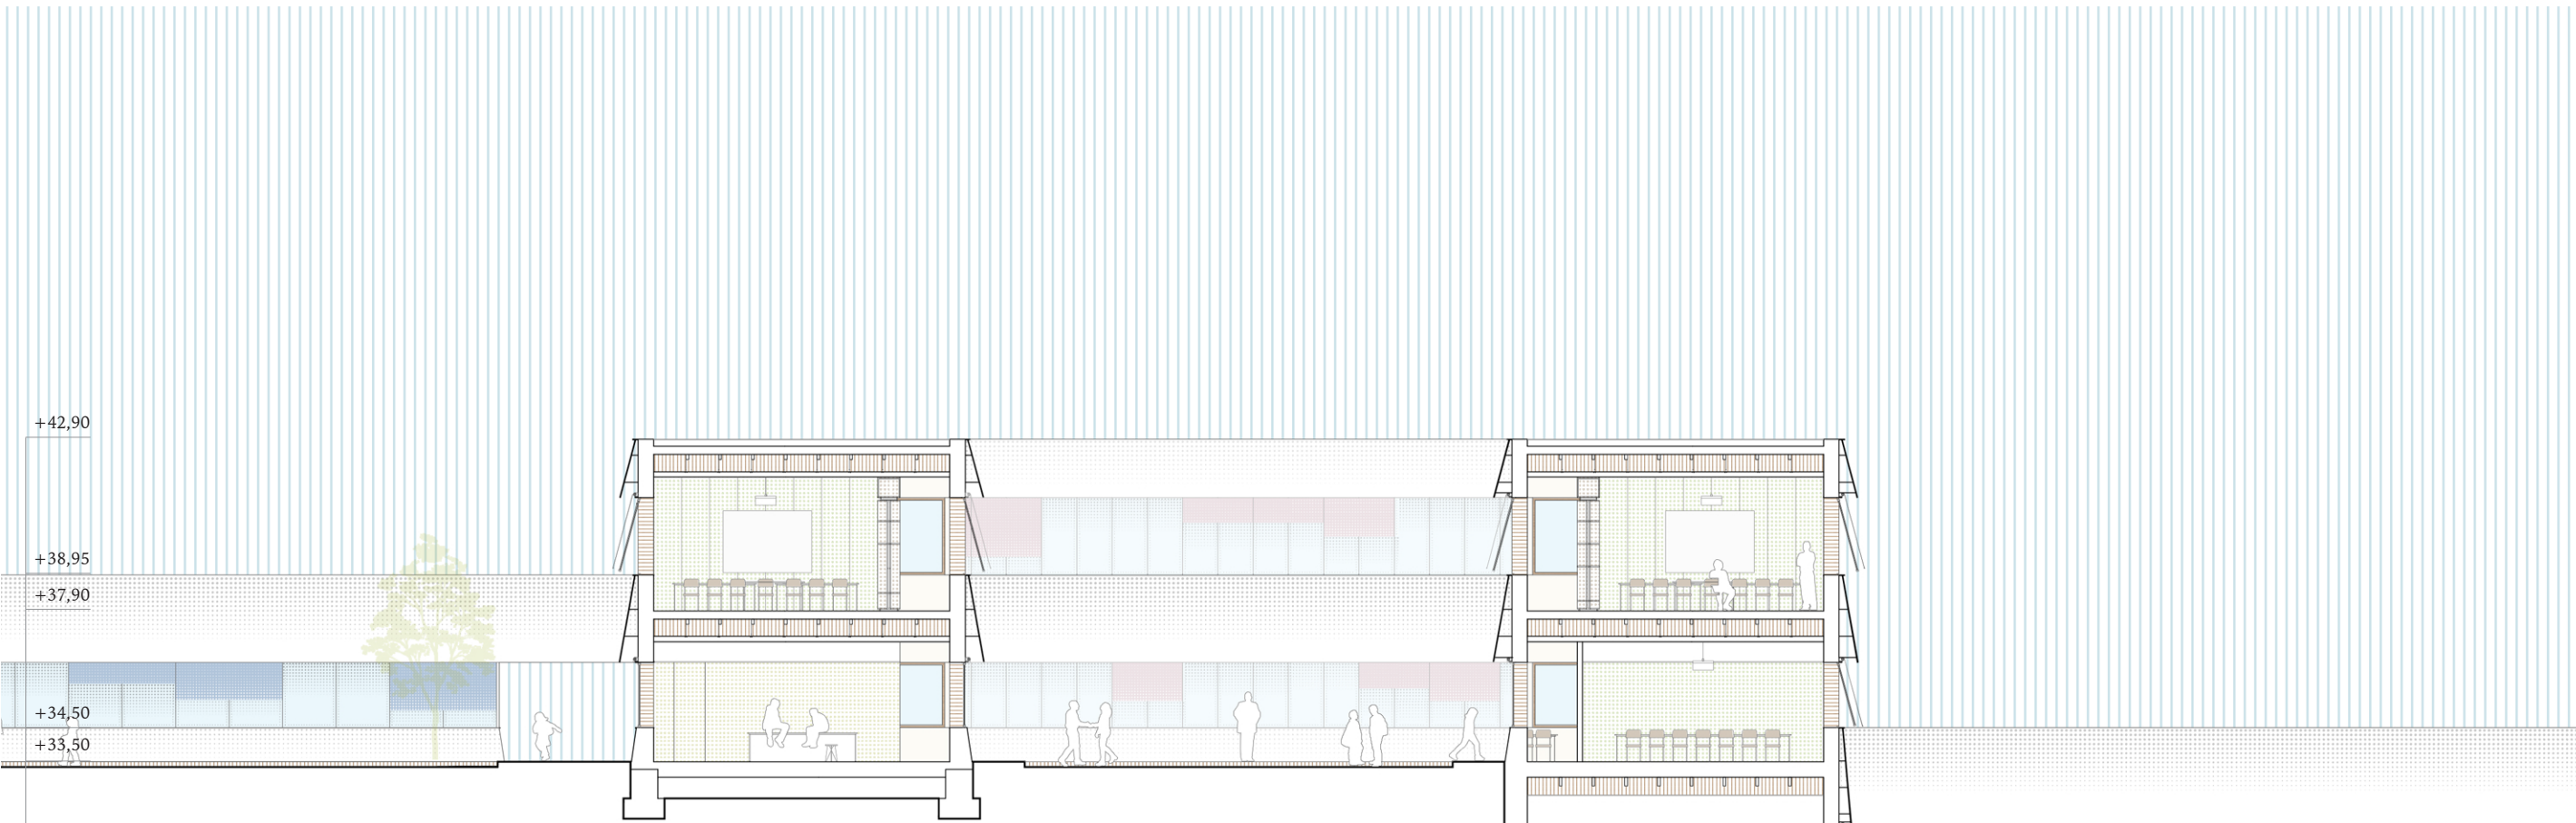

sezione trasversale scuola secondaria di primo grado

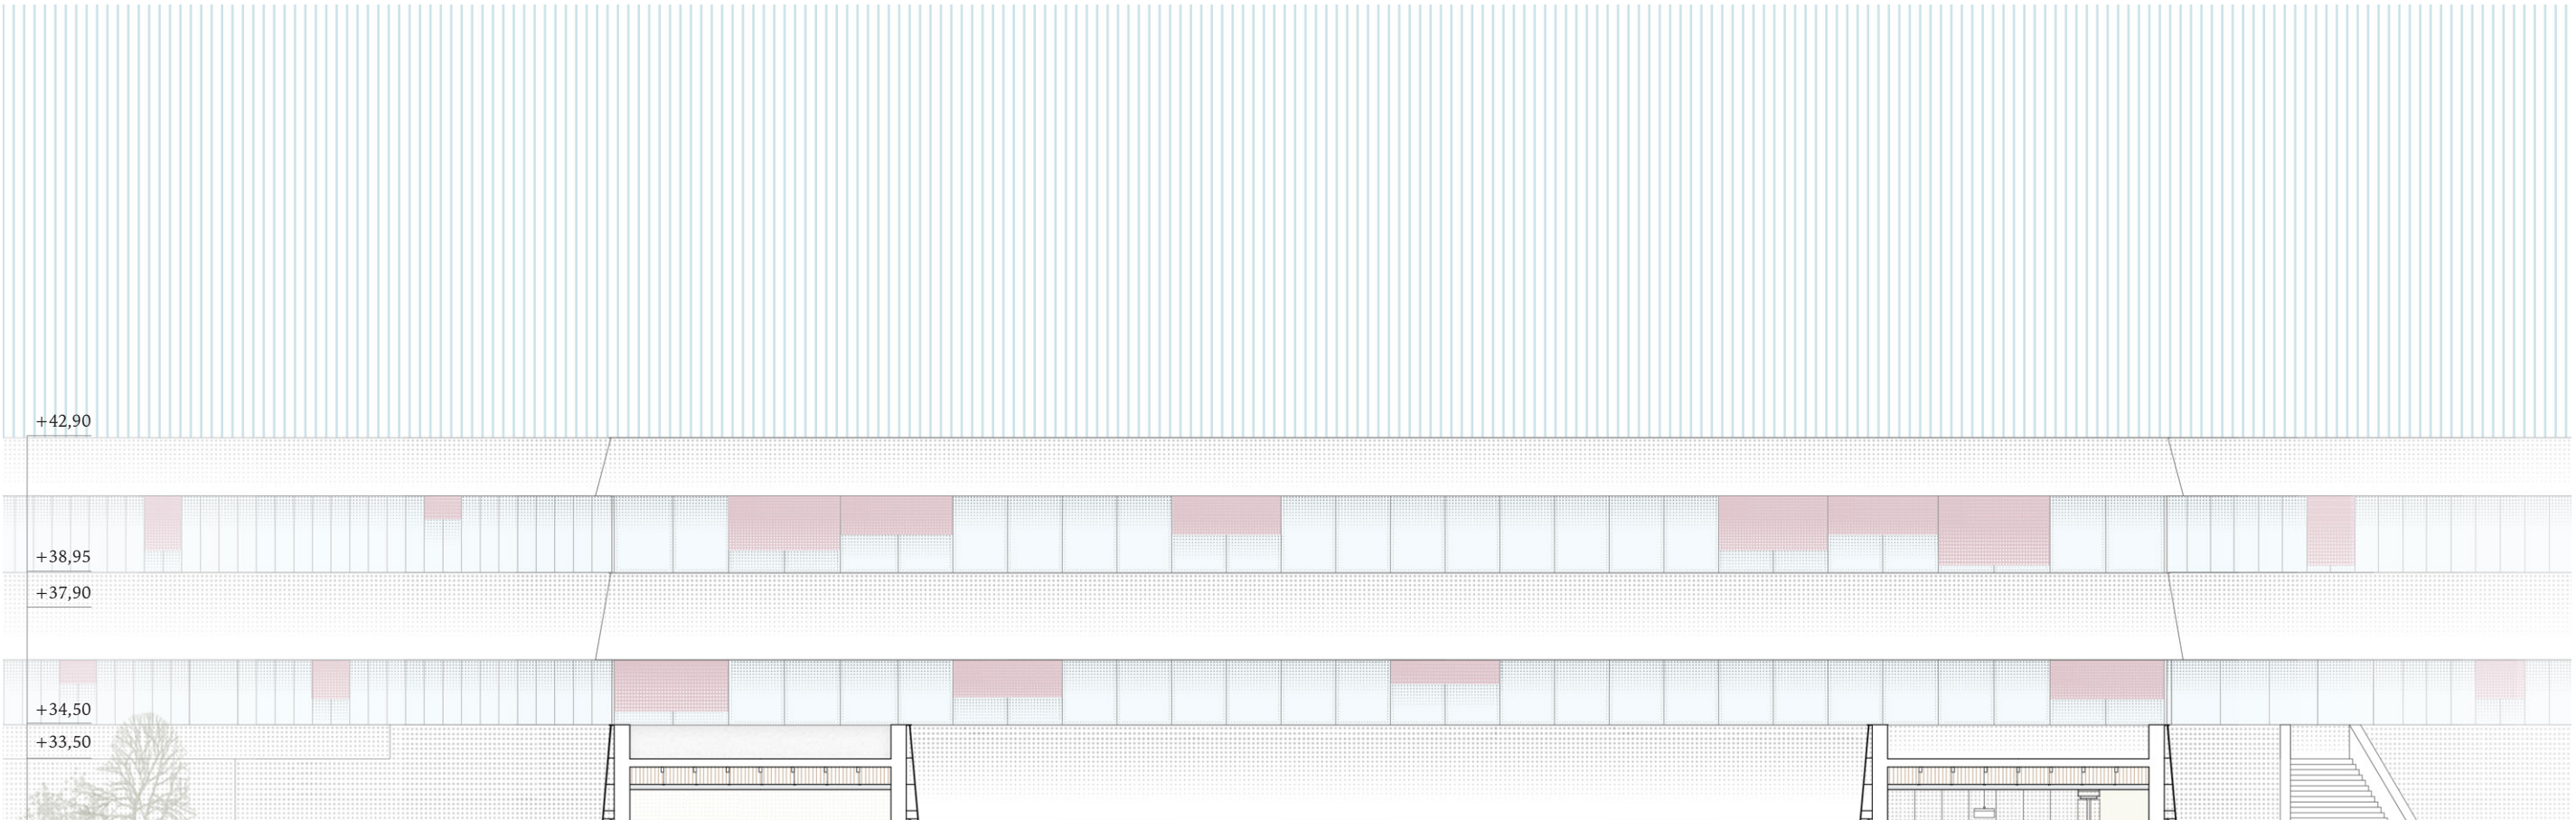

sezione trasversale scuola elementare