


# Una scuola comune

3

Concorso internazionale con procedura aperta in due gradi per la "costruzione di un Polo scolastico onnicomprensivo innovativo Area sud per la realizzazione di Poli educativi Territoriali permanenti"

possibili della corte della città

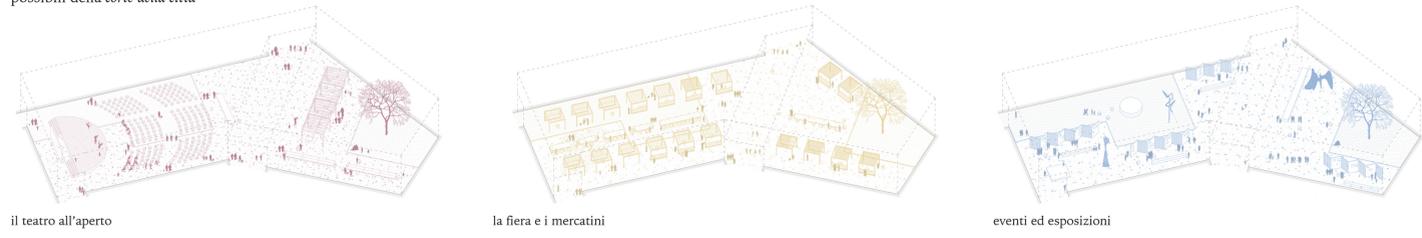

Il progetto degli spazi aperti è stato approfondito tanto quanto la definizione degli spazi dello studio: ogni corte ha una sua chiara caratterizzazione in stretta relazione sia con il complesso scolastico che rispetto al contesto urbano. Alla strada principale corrisponde la *corte della città*, mentre i bordi trattati a parco urbano trovano come complementari due corti,

spazi verdi attrezzati a servizio delle scuole e della comunità. L'impostazione spaziale segue un chiaro principio pedagogico. I luoghi della crescita - distinguibili per posizione e ampiezza - sono stati disposti in modo da accompagnare la formazione dei bambini: a spazi differenti per uso e caratterizzazione materica corrispondono diversi momenti del percorso formativo.

gli spazi soglia: una scala della scuola



Le relazioni tra interno ed esterno, i differenti gradi di intensità rispetto alla permeabilità degli usi urbani all'interno del complesso scolastico aiuteranno a sviluppare senso civico e capacità di pensare i luoghi della collettività. Il progetto è esito di una ricerca architettonica che tenta di andare di pari passo con la ricerca didattica.

la sala polivalente: una configurazione

l'intenzione di semplificare e sottolineare lo scopo e la funzione sociale che quel luogo stesso sarà. I percorsi, intuitivi e immediati, e la posizione degli spazi rimarca fortemente l'idea di un percorso educativo fatto di tappe ben precise accompagnando gli studenti non solo verso una formazione culturale ma verso la costituzione della propria personalità.




la corte della città




uno spazio della convivialità: la mensa della scuola secondaria di primo grado



il sistema di organizzazione degli spazi della didattica: uno spazio della scuola dell'infanzia

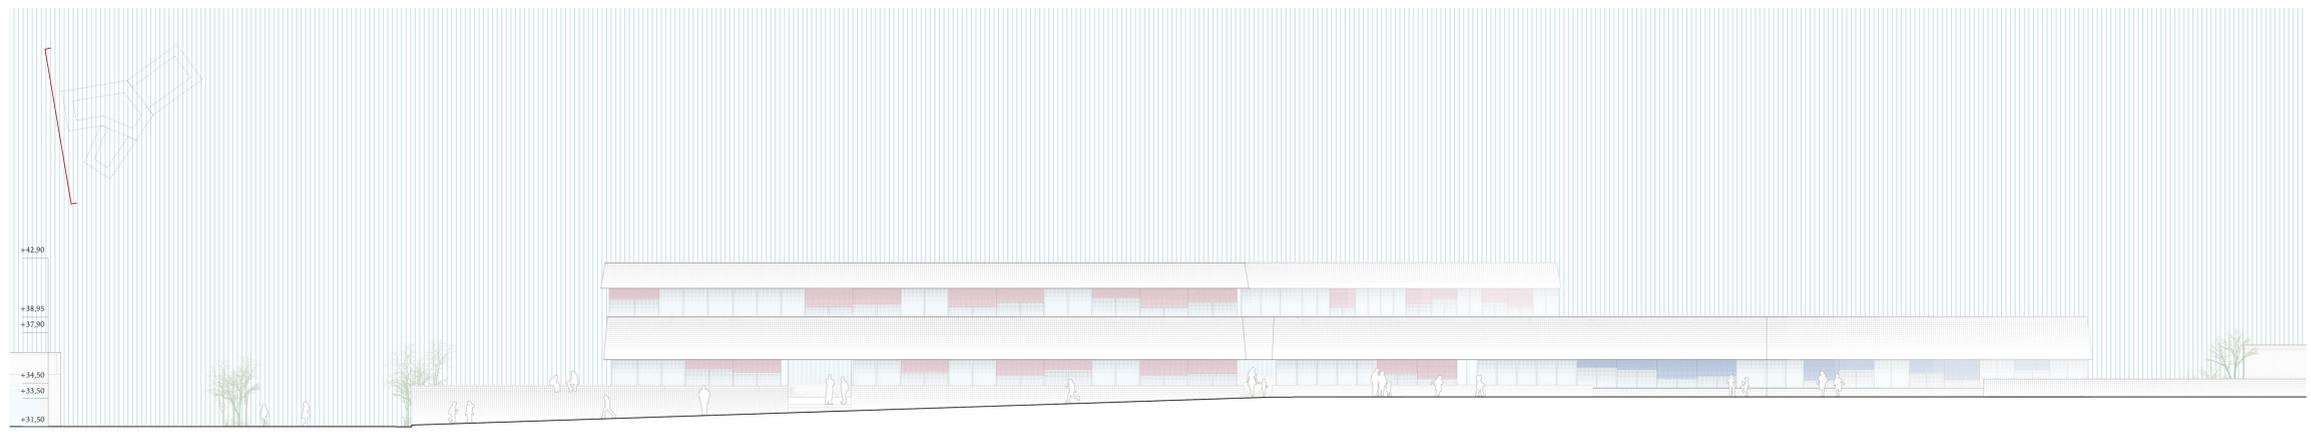

profilo su via Galletti

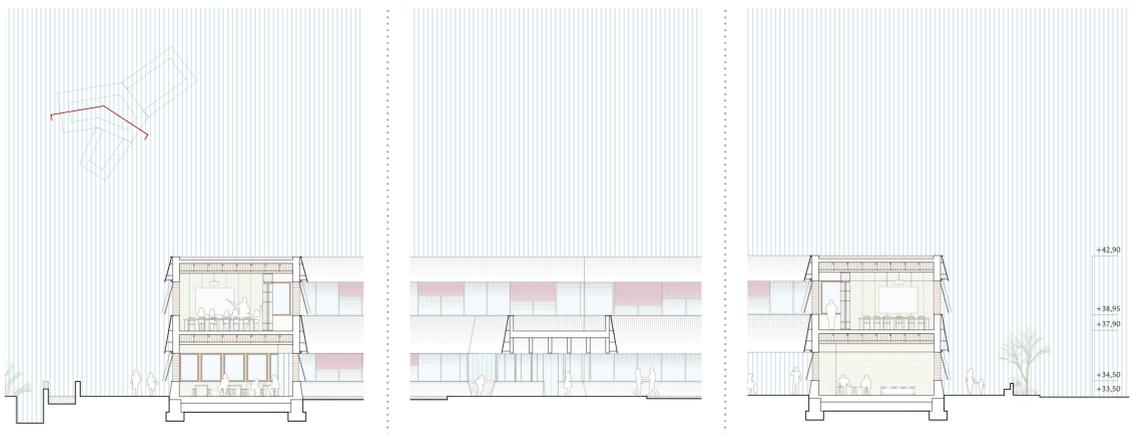

stralcio sezione longitudinale della corte della città

scala 1:200 0 1 10m