




Il piano primo - La flessibilità tra didattica e relazioni

Il ruolo della scuola di oggi dovrebbe principalmente essere quello di accompagnare l'alunno nell'acquisizione di competenze per la vita, prima fra tutte quella di "imparare ad apprendere" in una prospettiva di *long life learning* (Dettori, 2017). Si è dunque immaginato un'architettura che offra un'atmosfera confortevole all'interno di spazi per l'educazione - teorica ed empirica - in cui si pratica una didattica coinvolgente; una struttura versatile di cui è protagonista l'allievo che, insieme al gruppo-classe, si forma immerso in un ambiente collaborativo e di costruzione comune dell'esperienza di apprendimento.


In quest'ottica, l'aula - flessibile e trasparente - si propone come laboratorio didattico, riconfigurabile secondo le diverse modalità di lavoro, e allo stesso tempo come spazio "domestico" da abitare, personalizzare e di cui prendersi cura. Così, gli alunni sviluppano senso di appartenenza e di condivisione e la scuola rafforza la sua identità di comunità locale intergenerazionale. Anche gli spazi esterni alle aule hanno una grande importanza per favorire l'aggregazione tra i ragazzi, la socializzazione tra le diverse classi.

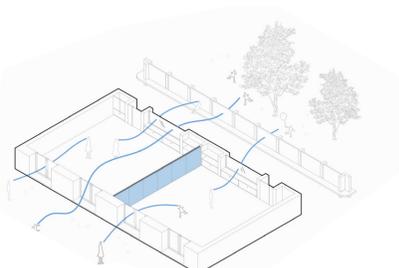

Aula_ interconnessione visiva

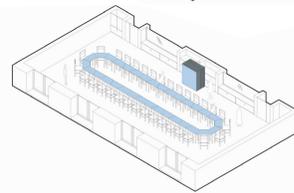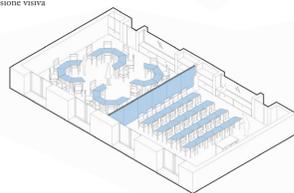

Aula_ riconfigurabilità degli arredi e degli spazi

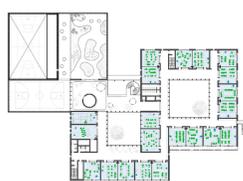

1 Tutti in aula_ utilizzo principale delle aule dei laboratori e della palestra. Alcuni professori potranno utilizzare la sala professori e la sala colloqui con i genitori.



2 Riconfigurazione_ utilizzo degli spazi collettivi, dei corridoi, delle aule, dell'atrio, della palestra a cielo aperto, della biblioteca e delle corti.



3 Pomeriggio e sera_ uso misto e civic center uso della biblioteca- Auditorium, dell'Agorà, della corte centrale, della palestra da parte del quartiere. Uso dei laboratori da parte degli studenti per lezioni pomeridiane.



Spazi di relazione

ATTIVITÀ COLLETTIVE E COMPLEMENTARI (C.)


- C.22 agorà (305 m²)
- C.24 isola tecnologia
- C.25 palestra en plain air (336 m²)
- C.26 giardino didattico (415 m²)

SCUOLA MEDIA INFERIORE (3.)

- 3.1 aula morbida (56 m²)
- 3.2 laboratorio musicale (65 m²)
- 3.3 servizi igienici (13 m²)
- 3.4 deposito (15 m²)
- 3.5 aula attività normali (50 m²)
- 3.6 laboratorio multimediale (50 m²)
- 3.7 laboratorio linguistico-multimediale (50 m²)
- 3.8 laboratorio scienze (50 m²)
- 3.9 laboratorio creativo-artistico (67 m²)


SPAZI TECNICI (T.)

- T.1 caveau
- T.2 scala antincendio
- T.3 vano tecnico
- T.4 platea tecnica

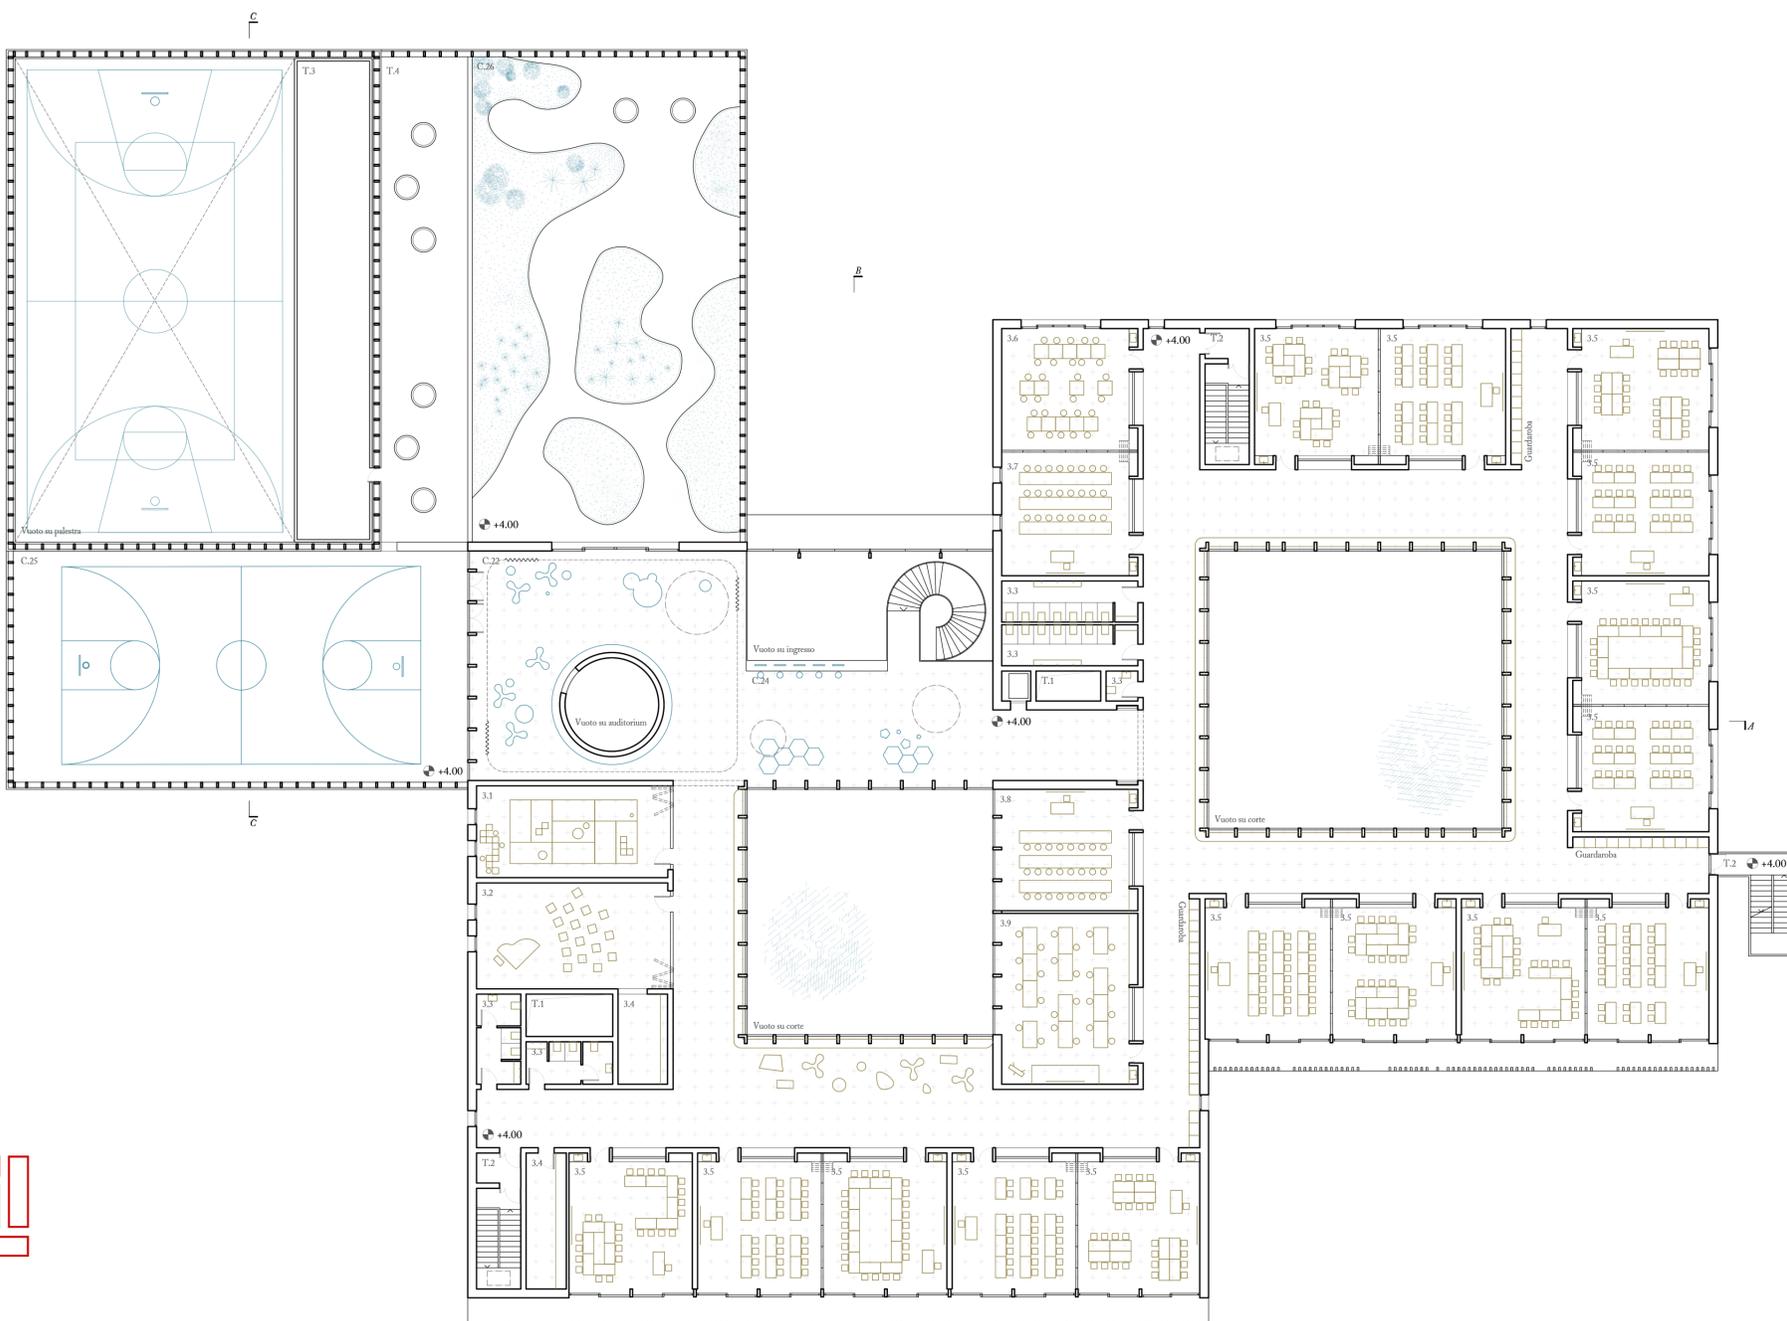


SCHEMA FUNZIONALE

- spazi collettivi
- servizi
- laboratori
- aule attività normali

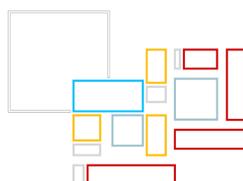

Piano Piano Terra 1:200

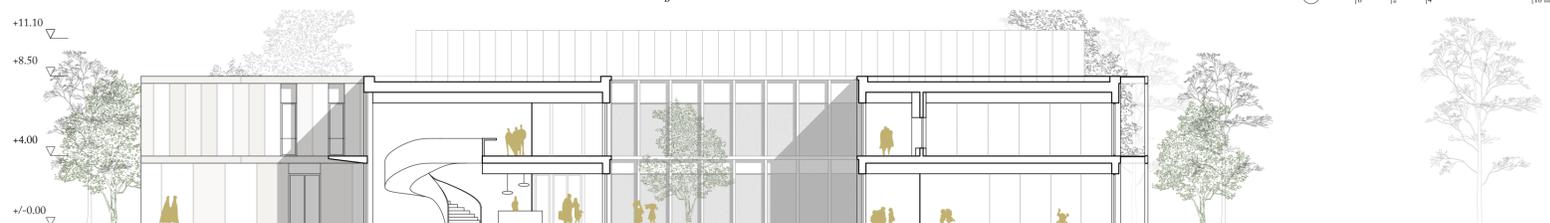

Sezione BB 1:200

