





L'area per lo sport all'aperto

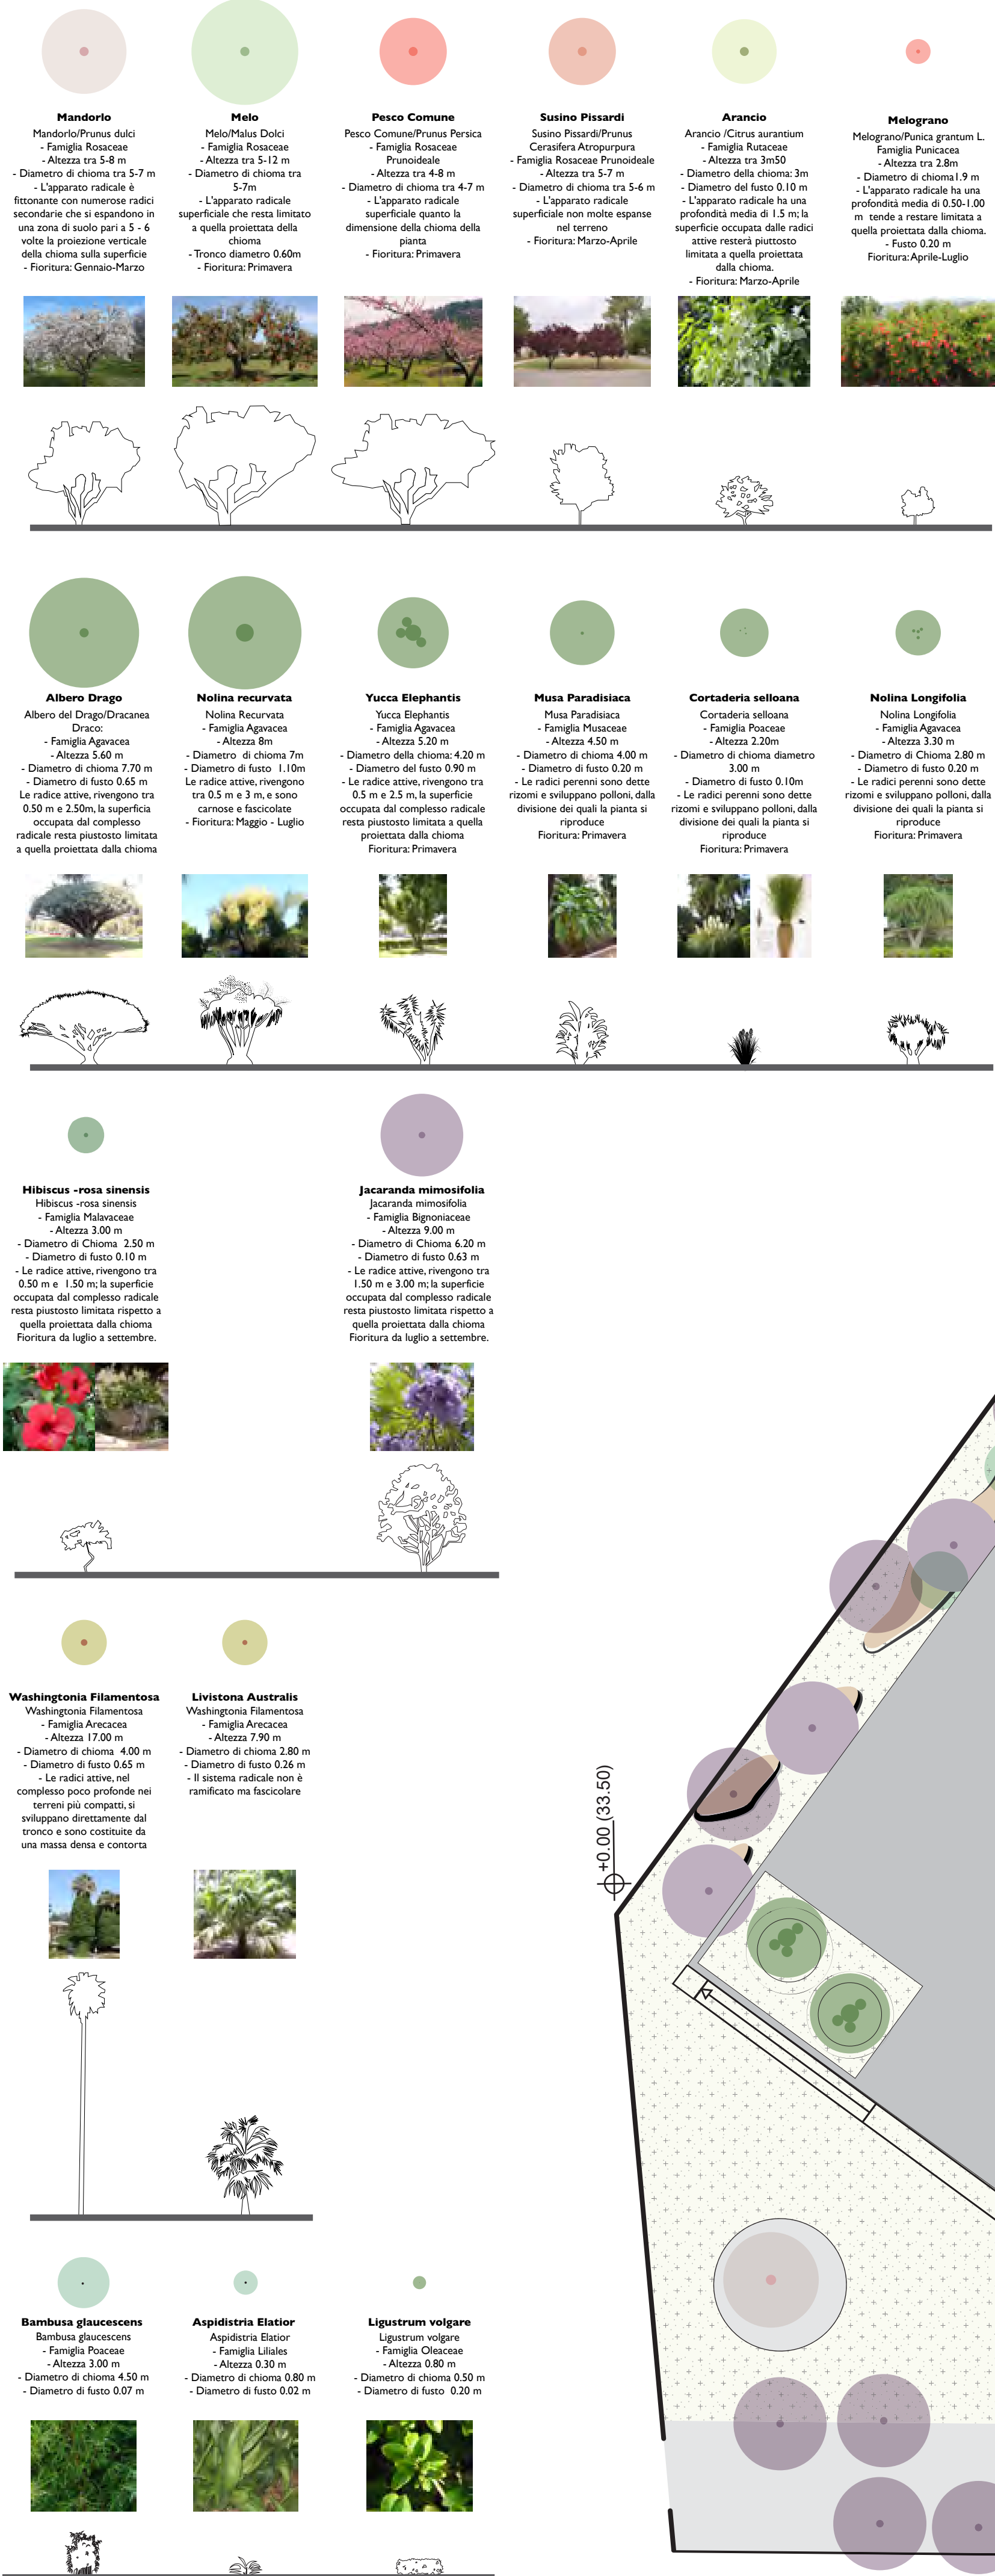



Abaco delle essenze del giardino del nuovo polo scolastico

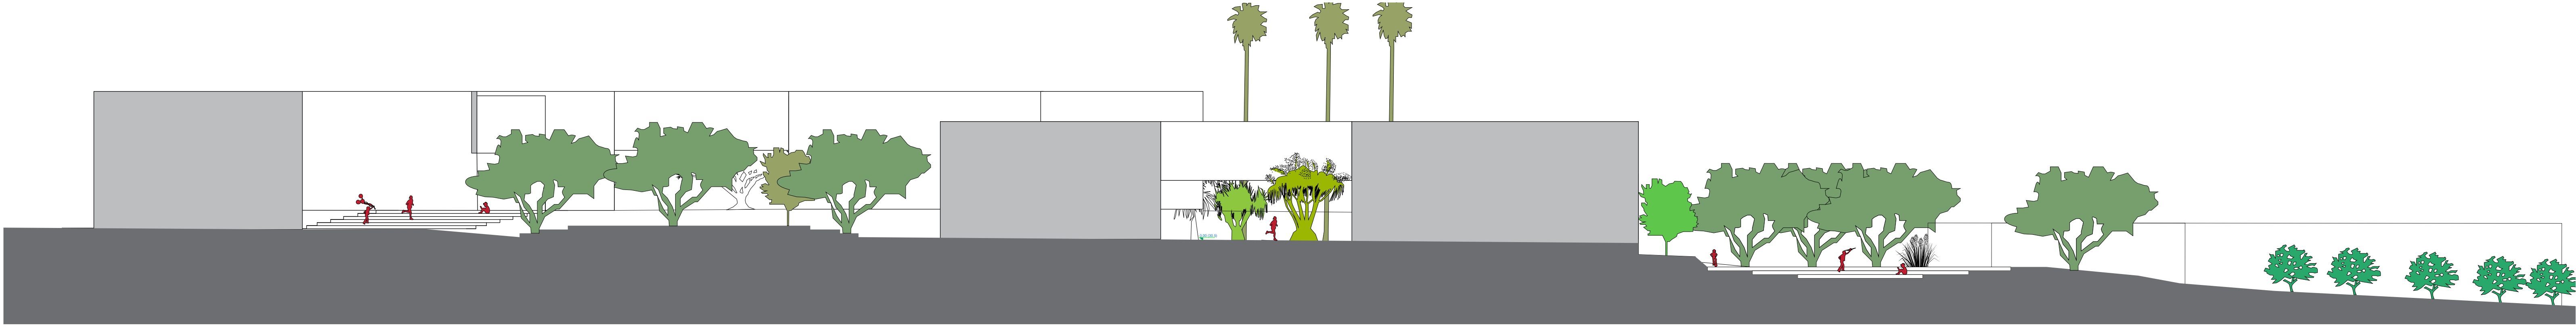


Sezione A-A | scala 1:200




Sezione B-B | scala 1:200

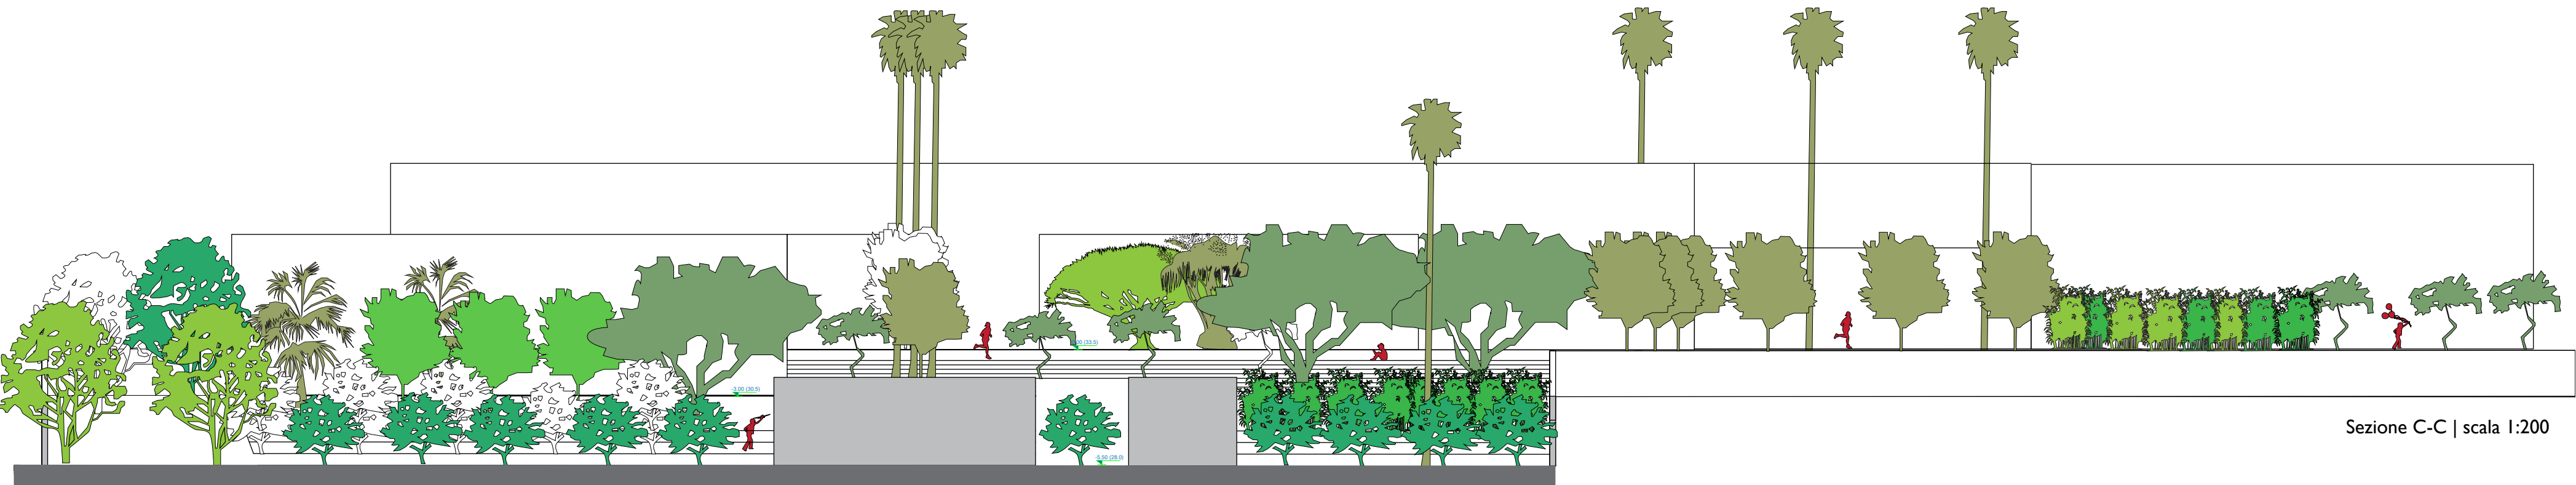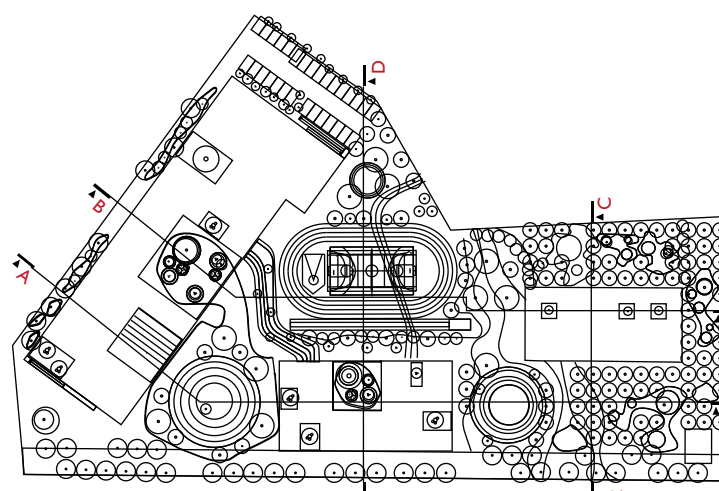


Sezione C-C | scala 1:200

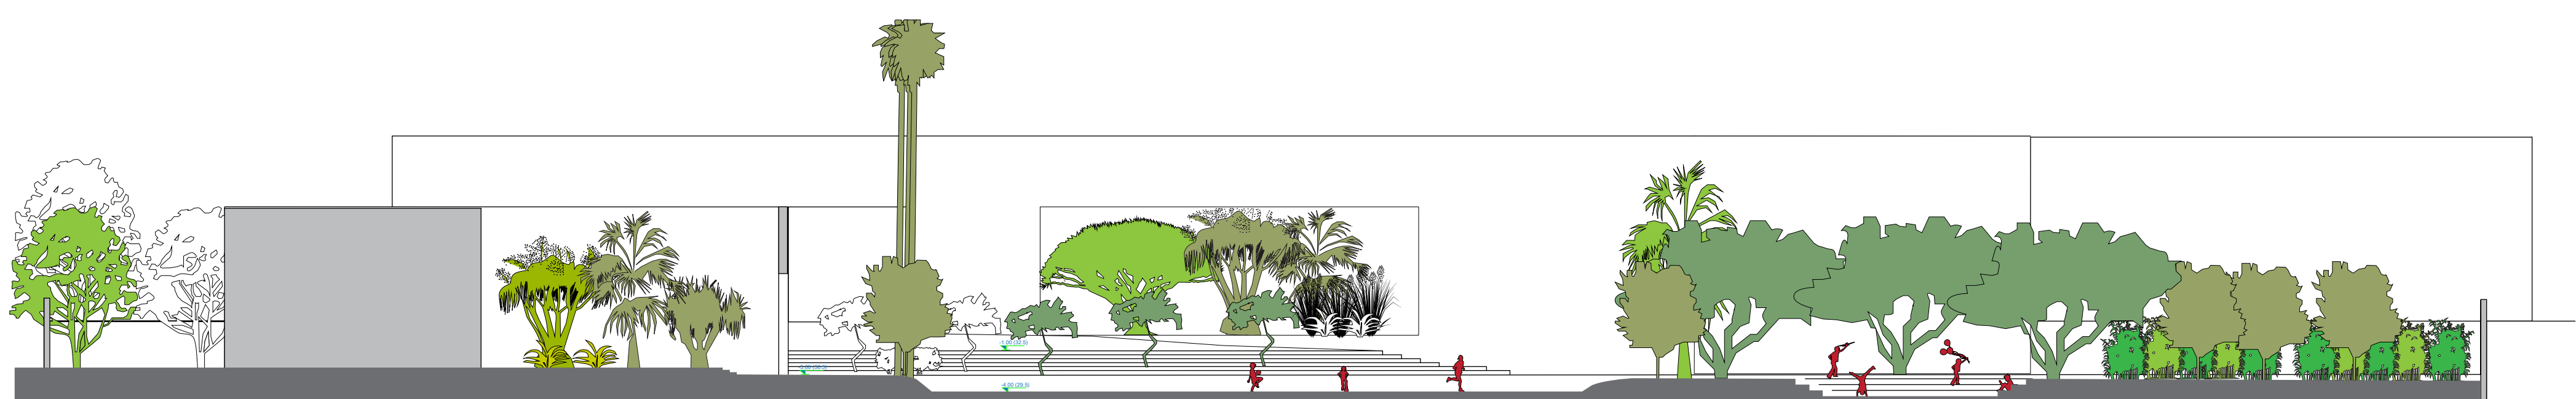

Sezione D-D | scala 1:200

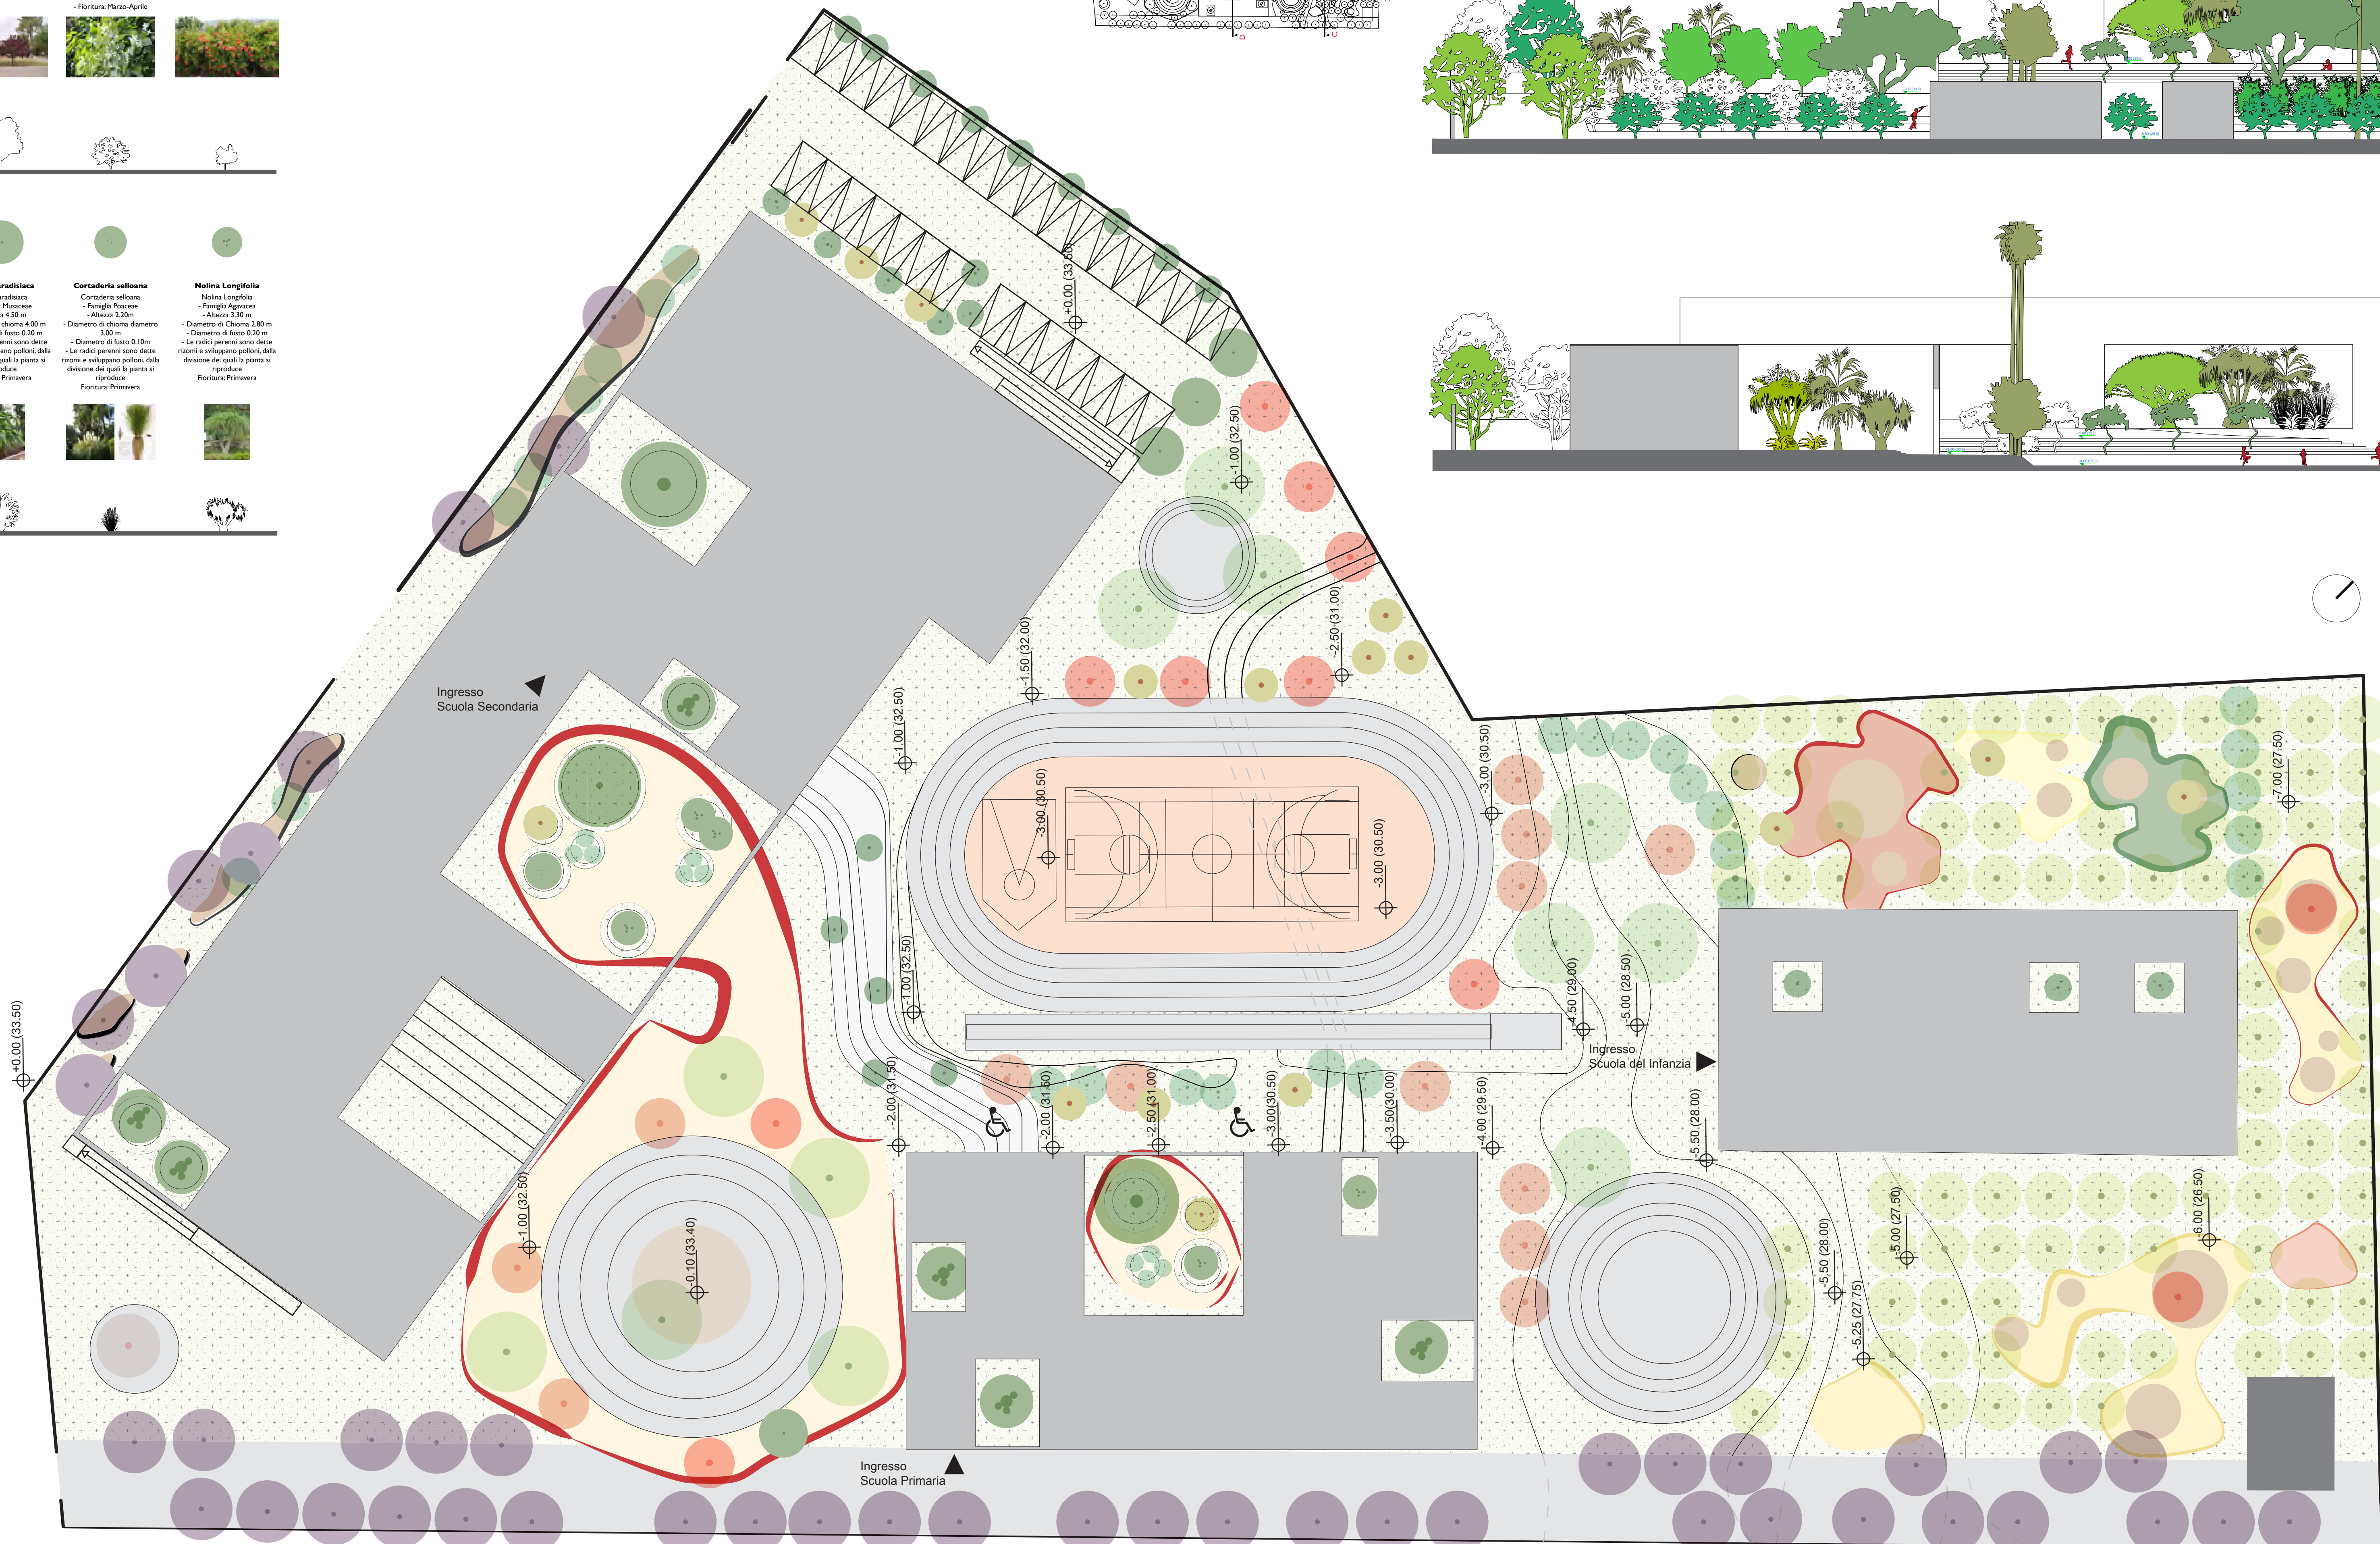

Planimetria del giardino con individuazione delle essenze arboree | scala 1:250

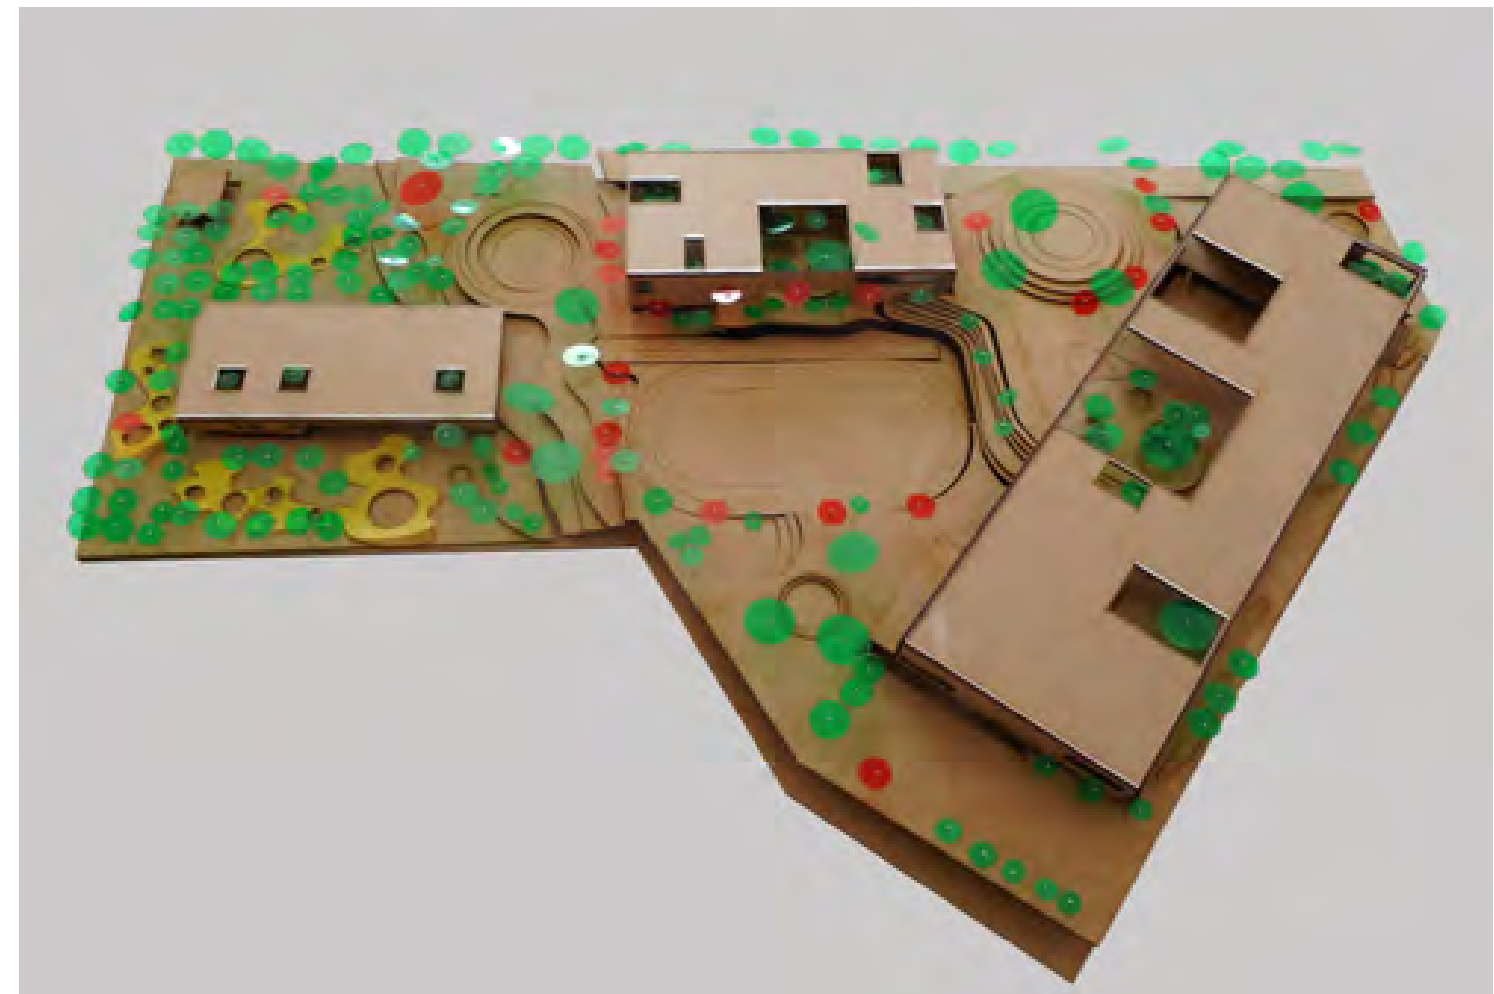

Modello del giardino e del nuovo polo scolastico